


VEP 16 - Erschließungsplanung

5			
4			
3			
2			
1			
Nr.	Art der Änderung	Datum	Name

Damer + Partner - Beratende Ingenieure -		Stand: 27.08.2015	
Kaiserstraße 2 38690 Goslar Tel. 05324 / 7703-0 www.damer-partner.de	Hasseröder Straße 10 38655 Wernigerode Tel. 03943 / 9490-0	bearbeitet: 27.08.2015 gezeichnet: 27.08.2015 geprüft: 27.08.2015 geprüft: 27.08.2015	Datum Zeichen Mantelk Mantelk

Einkaufsmarkt Peine-Vöhrum GmbH Co & KG Uhlandstraße 23 31228 Peine	Unterlage Nr. 5 Blatt Nr. 2 Blattformat 594 / 500
VEP 16 "Vollsortimenter nördlich der Ev. Kirche" Peine - Vöhrum Linksabbiegespur auf der L 412	beschriftet gezeichnet geprüft Lageplan Maßstab 1 : 250
Aufgestellt:	Geprüft / Genehmigt:

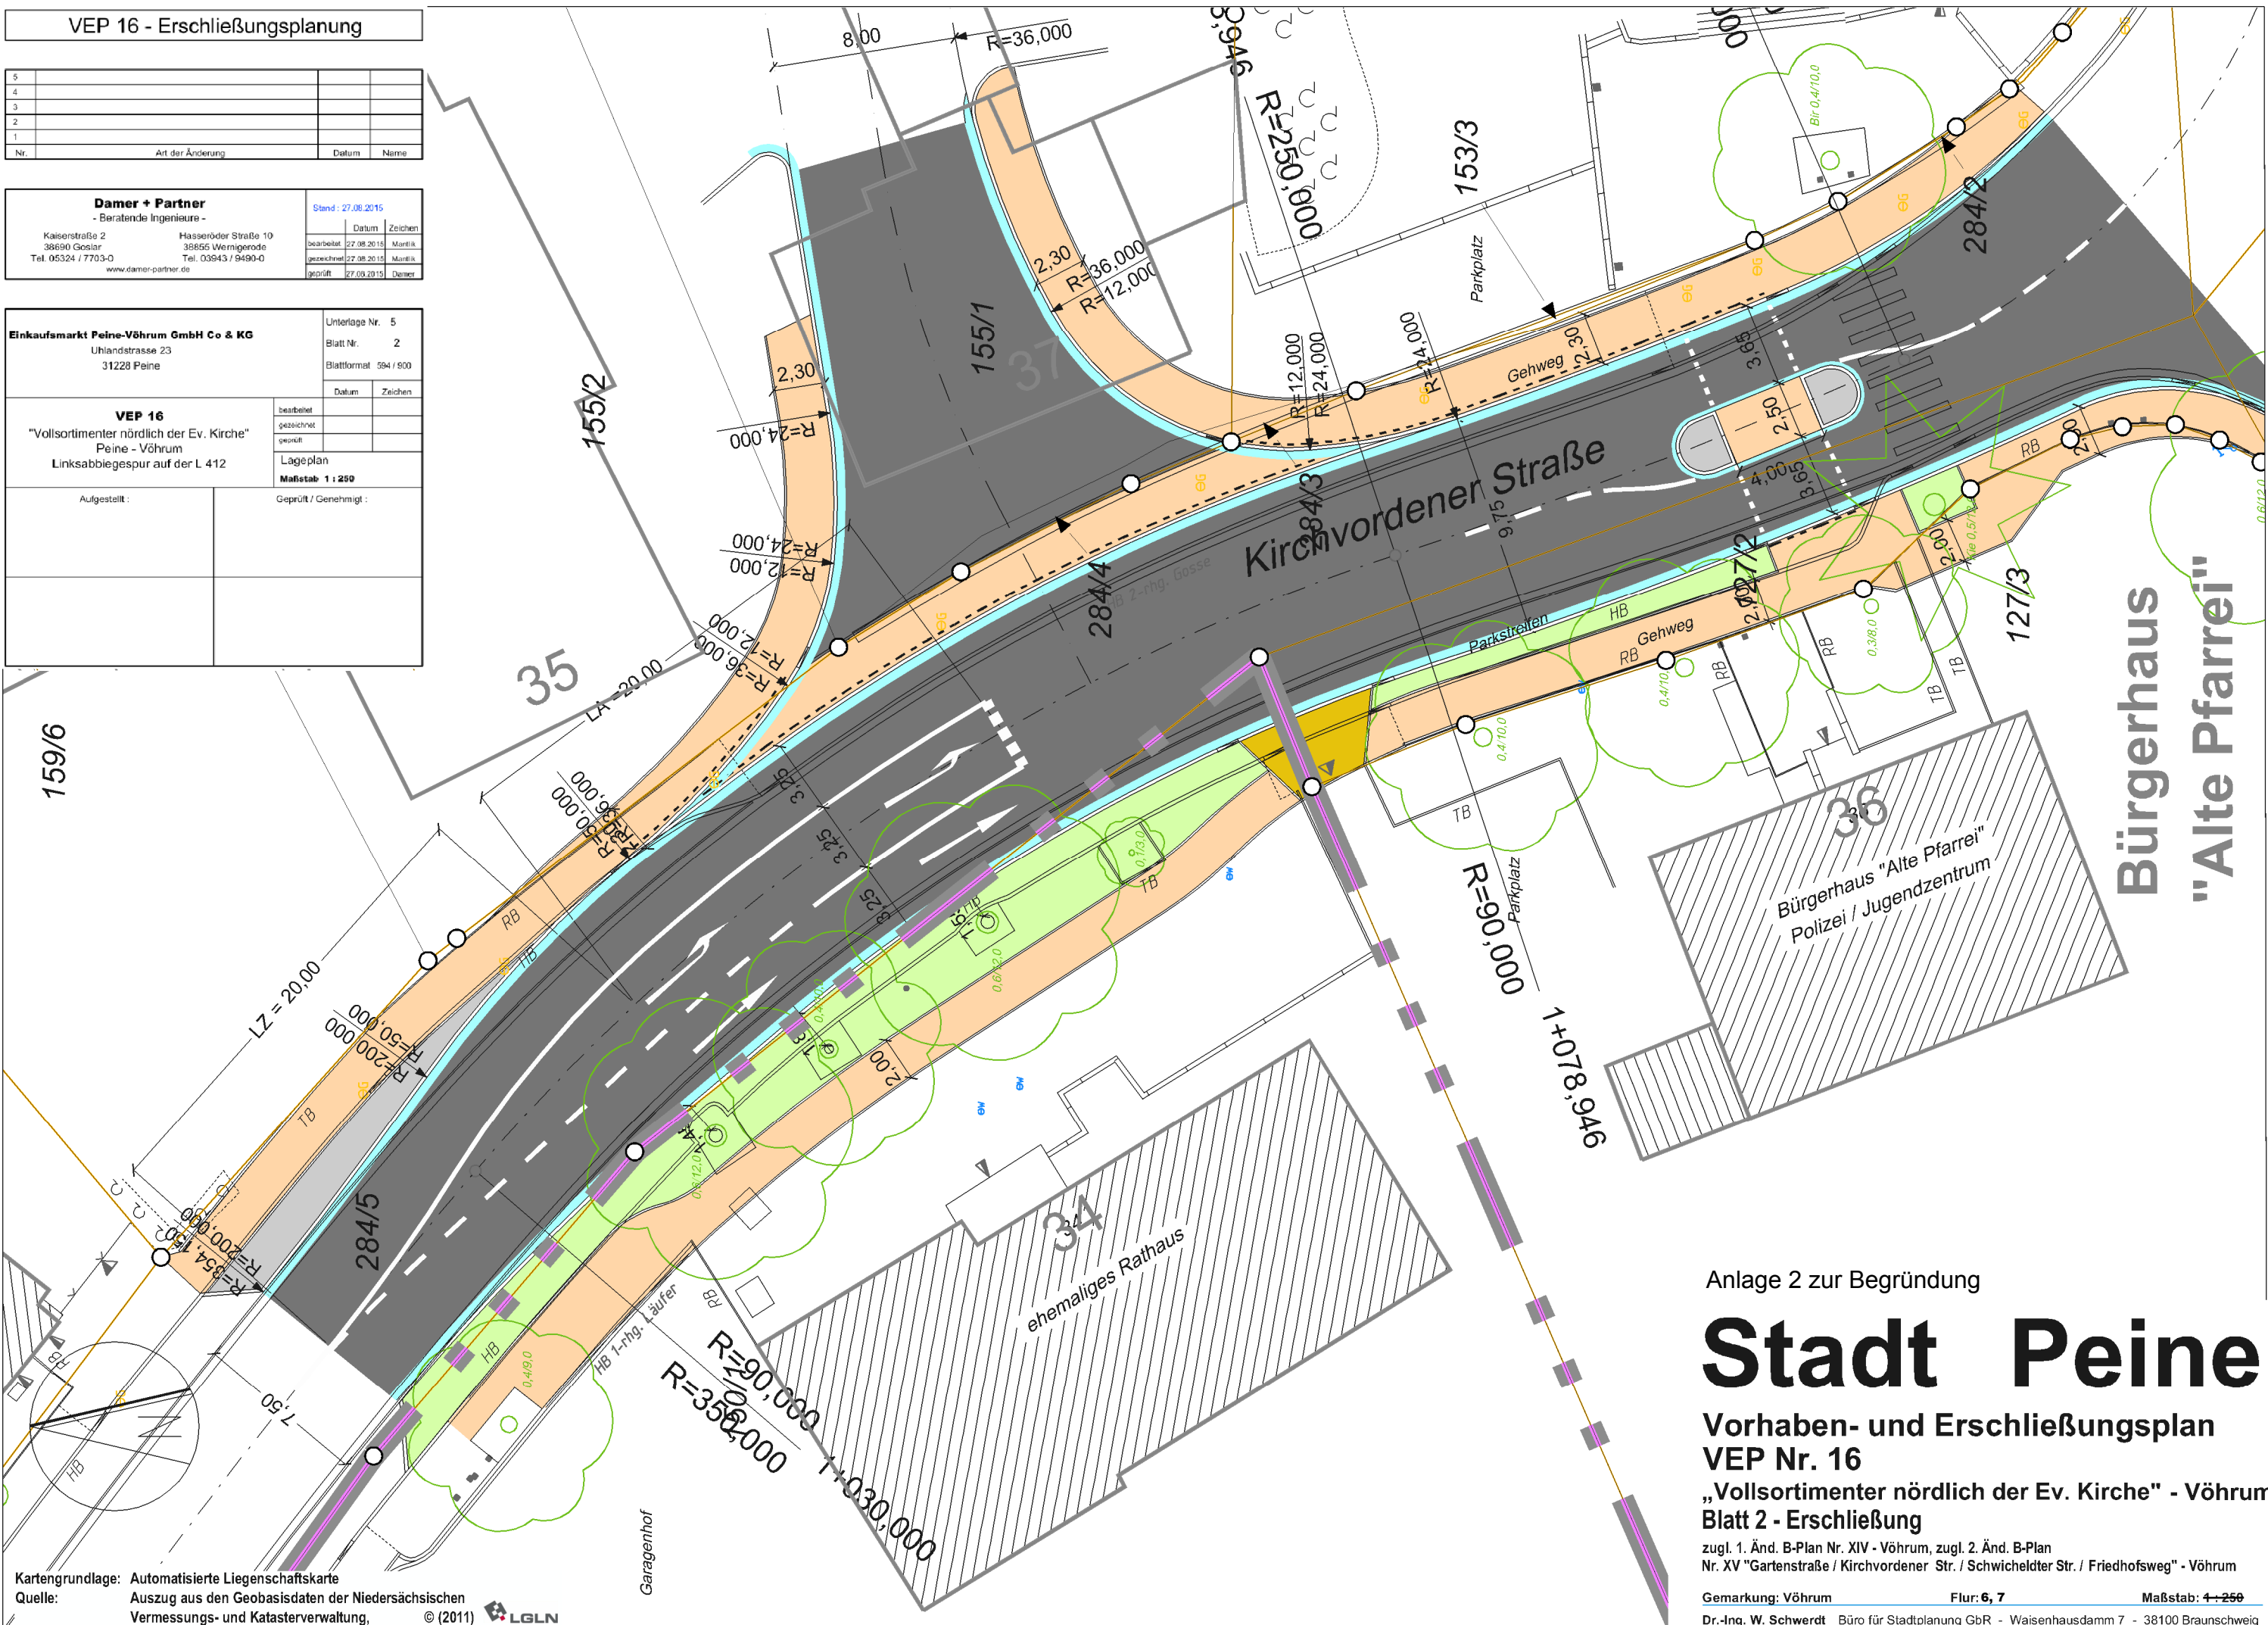

Anlage 2 zur Begründung

Stadt Peine

Vorhaben- und Erschließungsplan
VEP Nr. 16
„Vollsortimenter nördlich der Ev. Kirche“ - Vöhrum
Blatt 2 - Erschließung

zugl. 1. Änd. B-Plan Nr. XIV - Vöhrum, zugl. 2. Änd. B-Plan
Nr. XV "Gartenstraße / Kirchvordener Str. / Schwicheldter Str. / Friedhofsweg" - Vöhrum

Gemarkung: Vöhrum Flur: 6, 7 Maßstab: 1:250
Dr.-Ing. W. Schwerdt Büro für Stadtplanung GbR - Waisenhausdamm 7 - 38100 Braunschweig

Kartengrundlage: Automatisierte Liegenschaftskarte
Quelle: Auszug aus den Geobasisdaten der Niedersächsischen Vermessungs- und Katasterverwaltung, © (2011) LGLN