


LAND NIEDERSACHSEN
REG-BEZIRK HILDESHEIM
GEMEINDE DUNGELBECK
KREIS PEINE

BEBAUUNGSPLAN Nr. 5 M. 1:1000

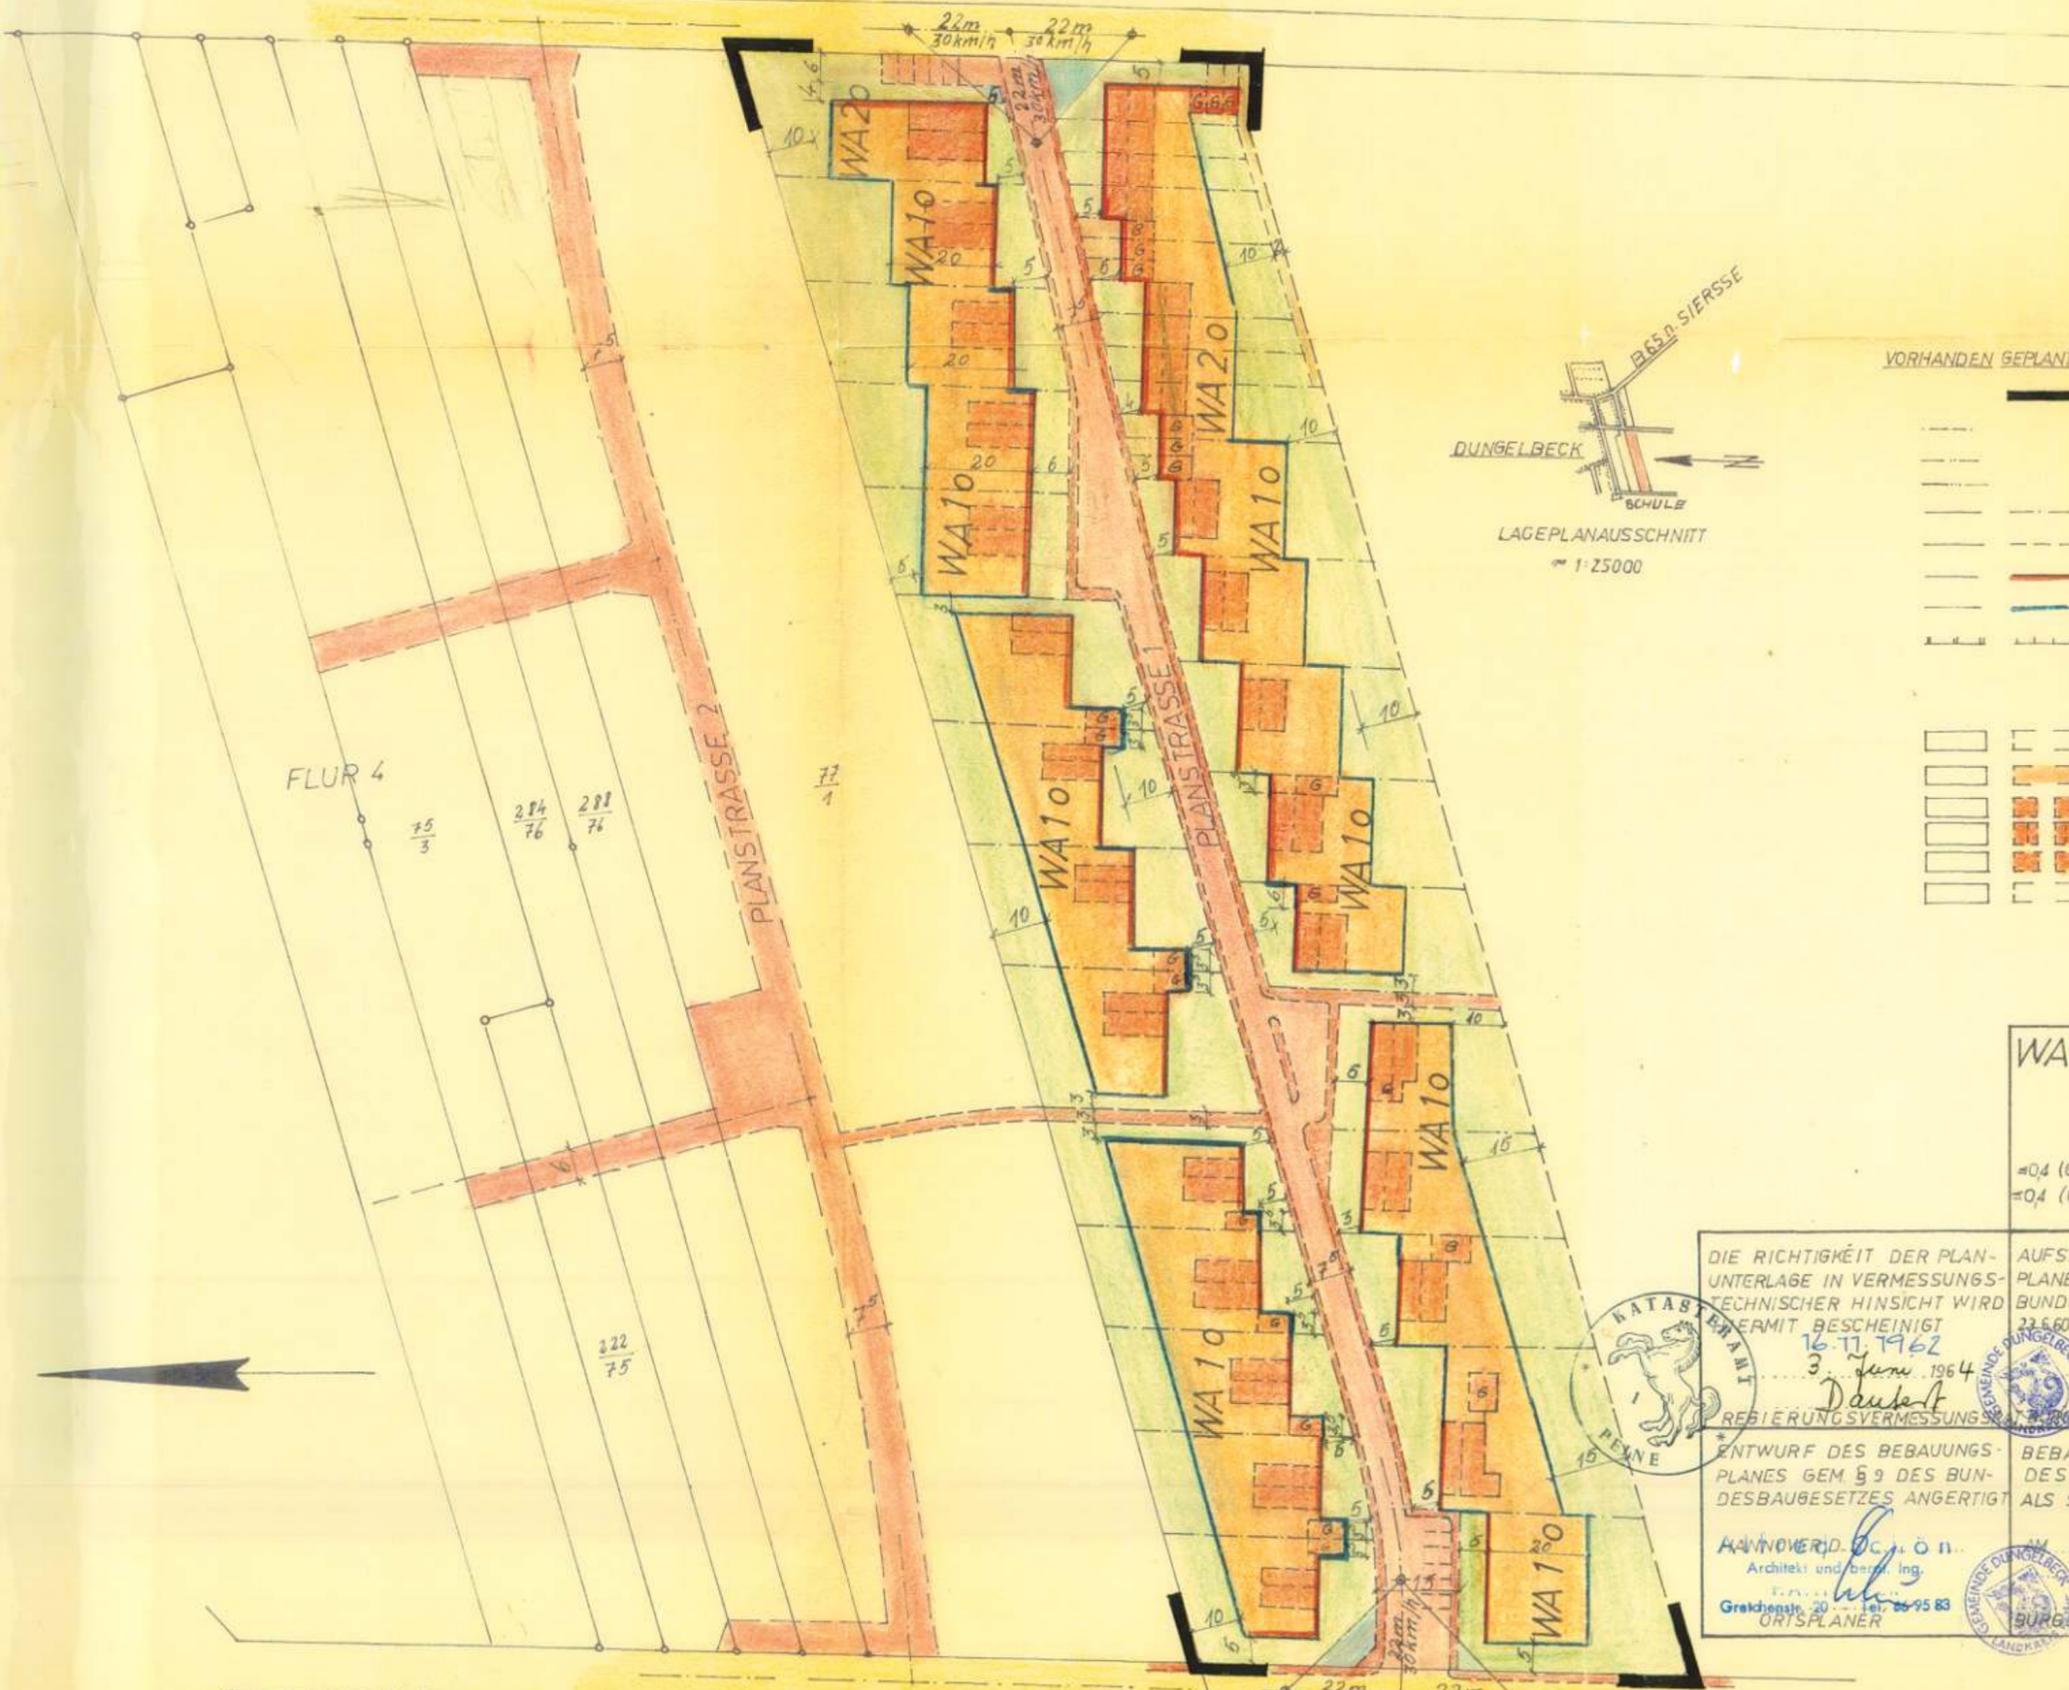

- VORHANDEN GEPLANT**
- GRENZE DES PLANBEREICHS
 - KREISGRENZE
 - GEMEINDEGRENZE
 - FLURGRENZE
 - FLURSTÜCKSGRENZE
 - STRASSENBEGRENZUNGSLINIE
 - ZWINGENDE BAULINIE
 - BAUGRENZE
 - ZUFAHRTSVERBOT
- VORHANDEN GEPLANT**
- OFFENTLICHE FREIFLÄCHE
 - PRIVATE FREIFLÄCHE
 - OFFENTLICHE STRASSENFLÄCHE
 - OFFENTLICHE FUSSWEGFLÄCHE
 - OFFENTL. FUSSWEGFL. NEBEN D. FAHRBAHN
 - PRIVATE FUSSWEGFLÄCHE
 - OFFENTLICHE EINSTELLPLÄTZE
 - SICHTFLÄCHE

- OFFENTLICHE BAUFLÄCHE
- PRIVATE BAUFLÄCHE
- PRIVATE UNTERSTELLRÄUME
- WOHNGEBÄUDE
- NEBENGEBAUDE
- OFFENTLICHE GEBÄUDE

Genehmigt
gem. § 11 des Bundesbaugesetzes vom 23. 6. 1960 (BGBl. I S. 341) nach Maßgabe meiner Verfügung vom heutigen Tage IHSB. Pei. 11.3(5)
Hildesheim, den 11. August 1964
Der Regierungspräsident
im Auftrage

WA 10 WOHNGEbiet, ALLG. 1 VOLLGESCHOSS 0 OFFENE BEBAUUNG	WA 20 ALLGEM. WOHNGEbiet 2 VOLLGESCHOSSE 0 OFFENE BEBAUUNG	WA 2g ALLGEMEIN. WOHNGEbiet 2 VOLLGESCHOSSE 2g GESCHLOSSENE BEBAUUNG
=0,4 (GRZ) GRUNDFLÄCHENZAHl =0,4 (GFZ) GESCHOSSFLÄCHENZAHl	=0,4 (GRZ) GRUNDFLÄCHENZAHl =0,7 (GFZ) GESCHOSSFLÄCHENZAHl	=0,4 (GRZ) GRUNDFLÄCHENZAHl =0,7 (GFZ) GESCHOSSFLÄCHENZAHl

DIE RICHTIGKEIT DER PLAN- UNTERLAGE IN VERMESSUNGS- TECHNISCHER HINSICHT WIRD ERMIT BESCHEINIGT 16.11.1962 3. Juni 1964 REGIERUNGSVERMESSUNG Dangelbeck	AUFSTELLUNG DES BEBAUUNGS- PLANES GEM. § 2, ABS. 6 DES BUNDESBAUGESETZES VOM 23.6.60 BESCHLOSSEN 11. Juli 1963 Bürgermeister Gemeindevorstand	TRÄGER DER ÖFFENTLICHEN BE- BAUUNG BEI AUFSTELLUNG DES BEBAUUNGSPLANES GEM. § 2, ABS. 5 DES BUNDESBAUGESET- ZES BETEILIGT 196	ENTWURF MIT BEGRÜNDUNG GEM. § 2 ABS. 6 BUNDESBAUGESETZ HAT ÖFFENTLICH AUS- GELEGEN IN DER ZEIT 10.6.63 BIS 11.7.1963 196 Gemeindevorstand
ENTWURF DES BEBAUUNGS- PLANES GEM. § 9 DES BUN- DESBAUGESETZES ANGERTIGT	BEBAUUNGSPLAN GEM. § 10 DES BUNDESBAUGESETZES ALS SATZUNG BESCHLOSSEN 11. Juli 1963 Bürgermeister Gemeindevorstand	BEBAUUNGSPLAN GEM. § 11 DES BUNDESBAUGESETZES GENEHMIGT DER REGIERUNGSPRÄSIDENT U. NR. ... HANNOVER, DEN ... 196 IM AUFTRAGE OBERREG.- UND OBERBAURAT	GENEHMIGUNG UND AUSLEGUNG DES BE- BAUUNGSPLANES UND DER BEGRÜNDUNG GEM. § 12 DES BUNDESBAUGESETZES BE- KANNTGEMACHT AM 30. Sept. 1964 bis 12. Okt. 1964 Gemeindevorstand

