




Kugelf. Maßstab 1:1000

- Flurst. 190/8 - 0,5000 ha Eigent. Barlsch, Lucie geb. Kempf, Ehefrau in Oberoderwitz - Grdb. Bd. G, Bl. 343 -
- " 190/9 - 0,5000 " " Kempf, Frau Else - Grdb. Bd. G, Bl. 344 -
- " 190/10 - 0,5000 " " Homann, Ehefrau Gertrud geb. Kempf in Seershausen - Grdb. Bd. G, Bl. 345 -
- " 190/11 - 0,6250 " " Kempf, Hermann, Landwirt - Grdb. Bd. G, Bl. 364 -

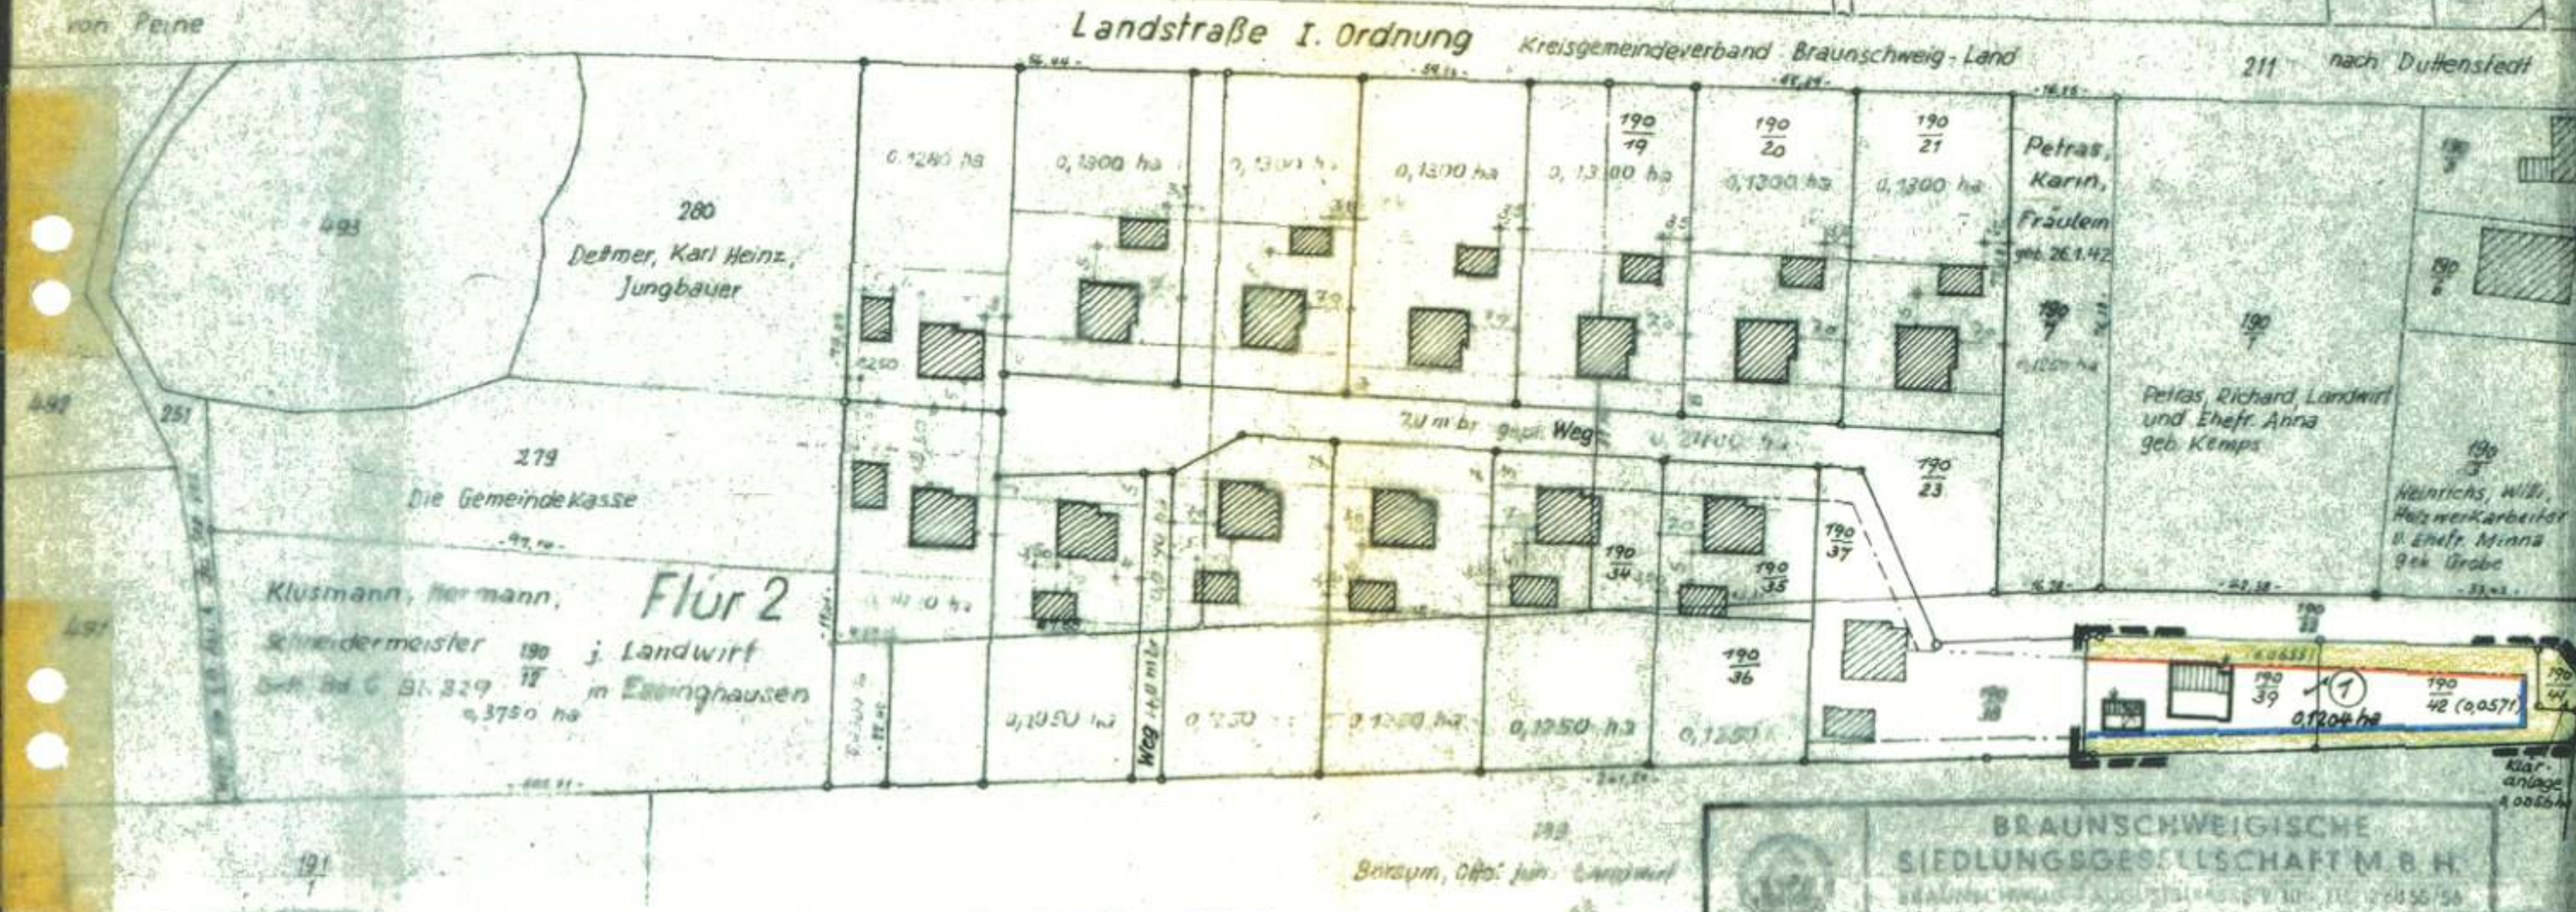

BRAUNSCHWEIGISCHE  
SIEDLUNGSGESellschaft M. B. H.  
BRAUNSCHWEIG - AUGUSTSTRASSE 10 - TEL. 2085/56

NSV Duttonstedt (V) Kreis Braunschweig

1:1000 Bebauungsplan Deckblatt zu Duttonstedt (II)

4. Jan. 66

Beschlossen als Änderung der Satzung des Bebauungsplanes gem. § 13 Abs. 2 des Bundesbaugesetzes vom 23. Juni 1960 in Verbindung mit § 5 Abs. 1 der Niedersächs. Gemeindeordnung vom 4. März 1955 in der 2. Zt. geltenden Fassung in der Sitzung des Rates der Gemeinde am 18. 3. 1966

Duttonstedt, den 18. 3. 1966

Wilk. Melze  
Bürgermeister

Gemeinde Duttonstedt Kreis Braunschweig

Gemeindedirektor

- Zustimmung gemäß § 13 Abs. 2 B.BauG vom 23. 6. 1960
- Nachbarn: Zustimmung liegt vor
  - Katasteramt: "
  - Straßenbauamt: "
  - Wasserwirtschaftsamt: "
  - Gesundheitsamt: "
  - Kreisbauamt: "

Bekanntgemacht am 19. 3. 1966 und ausgelegt ab 19. 3. 1966 gemäß § 12 des Bundesbaugesetzes vom 23. 6. 1960

Duttonstedt, den 19. 3. 1966

Deckblatt zum Bebauungsplan „Duttonstedt (II)“ der Gemeinde Duttonstedt Kreis Braunschweig vereinfachte Änderung gem. § 13 B. BauG. vom 23. 6. 1960.