

Deckblatt zum Bebauungsplan
„Duttenstedt (IV) der Gemeinde
Duttenstedt, Krs. Braunschweig
vereinfachte Änderung gem. § 13 B BauQ.

Beschlossen: Als 3. Änderung der Satzung des Bebauungsplanes gem. §§ 10 + 13 des B BauG. vom 23. Juni 1960 in Verbindung mit § 6 der Niedersächsischen Gemeindeordnung vom 4. März 1955 in der z. F. geltenden Fassung. In der Sitzung des Rates der Gemeinde Döttenstedt am 29.3.1968 Döttenstedt, den 29.3.1968

Duttensteigt, den
H. M. W.

(Bürgermeister)

J. J. de la Rue
(Ratsherr)


Zustimmung: gem. B.Bau.G. § 13, Absatz 2,
Nachbars:

| | |
|-------------------------------|--------------------|
| <u>1. Gemeinde Wittenberg</u> | <u>2. Petras</u> |
| <u>3. Mr. Heinrich</u> | <u>4. W. Voigt</u> |

Bekanntgemacht: am 30.3.1968 und ausgelegt
ab 30.3.1968 - 8.4.1968 gem. § 12 des B BauG

Düttenschedt, den 8. 4. 1968

(Bürgermeister).
+ G.M. Direktor

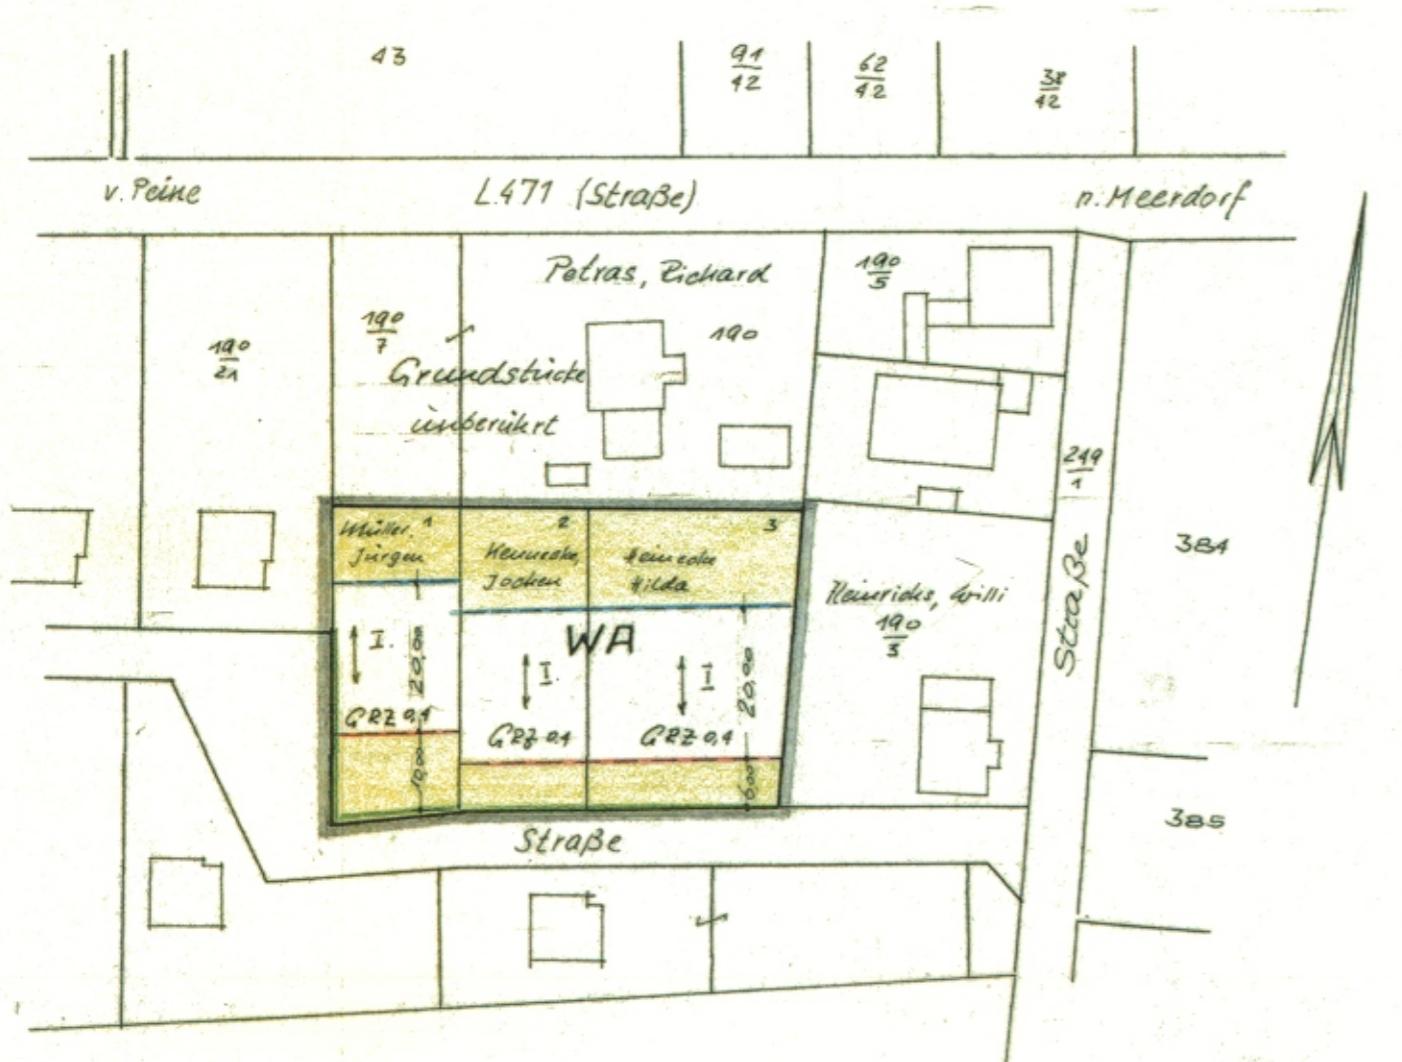

Baulicke, zwingernd

Baugraze,

bleed Ad.
(Plan aufzellen)