

BEBAUUNGSPLAN

DUTTENSTEDT (IV) <sup>4</sup> 1. Änderung.

Kreis Braunschweig

Ungef. Maßstab 1: 1000

- Flurst. 190/8 · 0,5000 ha Eigent. Bartsch, Lucie geb. Kemps, Ehefrau  
in Oberoderwitz - Grdb. Bd. G, Bl. 343 -
- " 190/9 · 0,5000 " " Kemps, Frau Else - Grdb. Bd. G, Bl. 344 -
- " 190/10 · 0,5000 " " Homann, Ehefrau Gertrud geb. Kemps  
in Seershausen - Grdb. Bd. G, Bl. 345 -
- " 190/11 · 0,6250 " " Kemps, Hermann, Landwirt  
- Grdb. Bd. G, Bl. 364 -




4

Landstraße I. Ordnung

Kreisgemeindevorband Braunschweig-Land

211 nach Duttonstedt

- Geltungsbereich
- Baulinie
- Baugrenze
- geplante Straße
- Straßenbegrenzung
- Private Freifläche

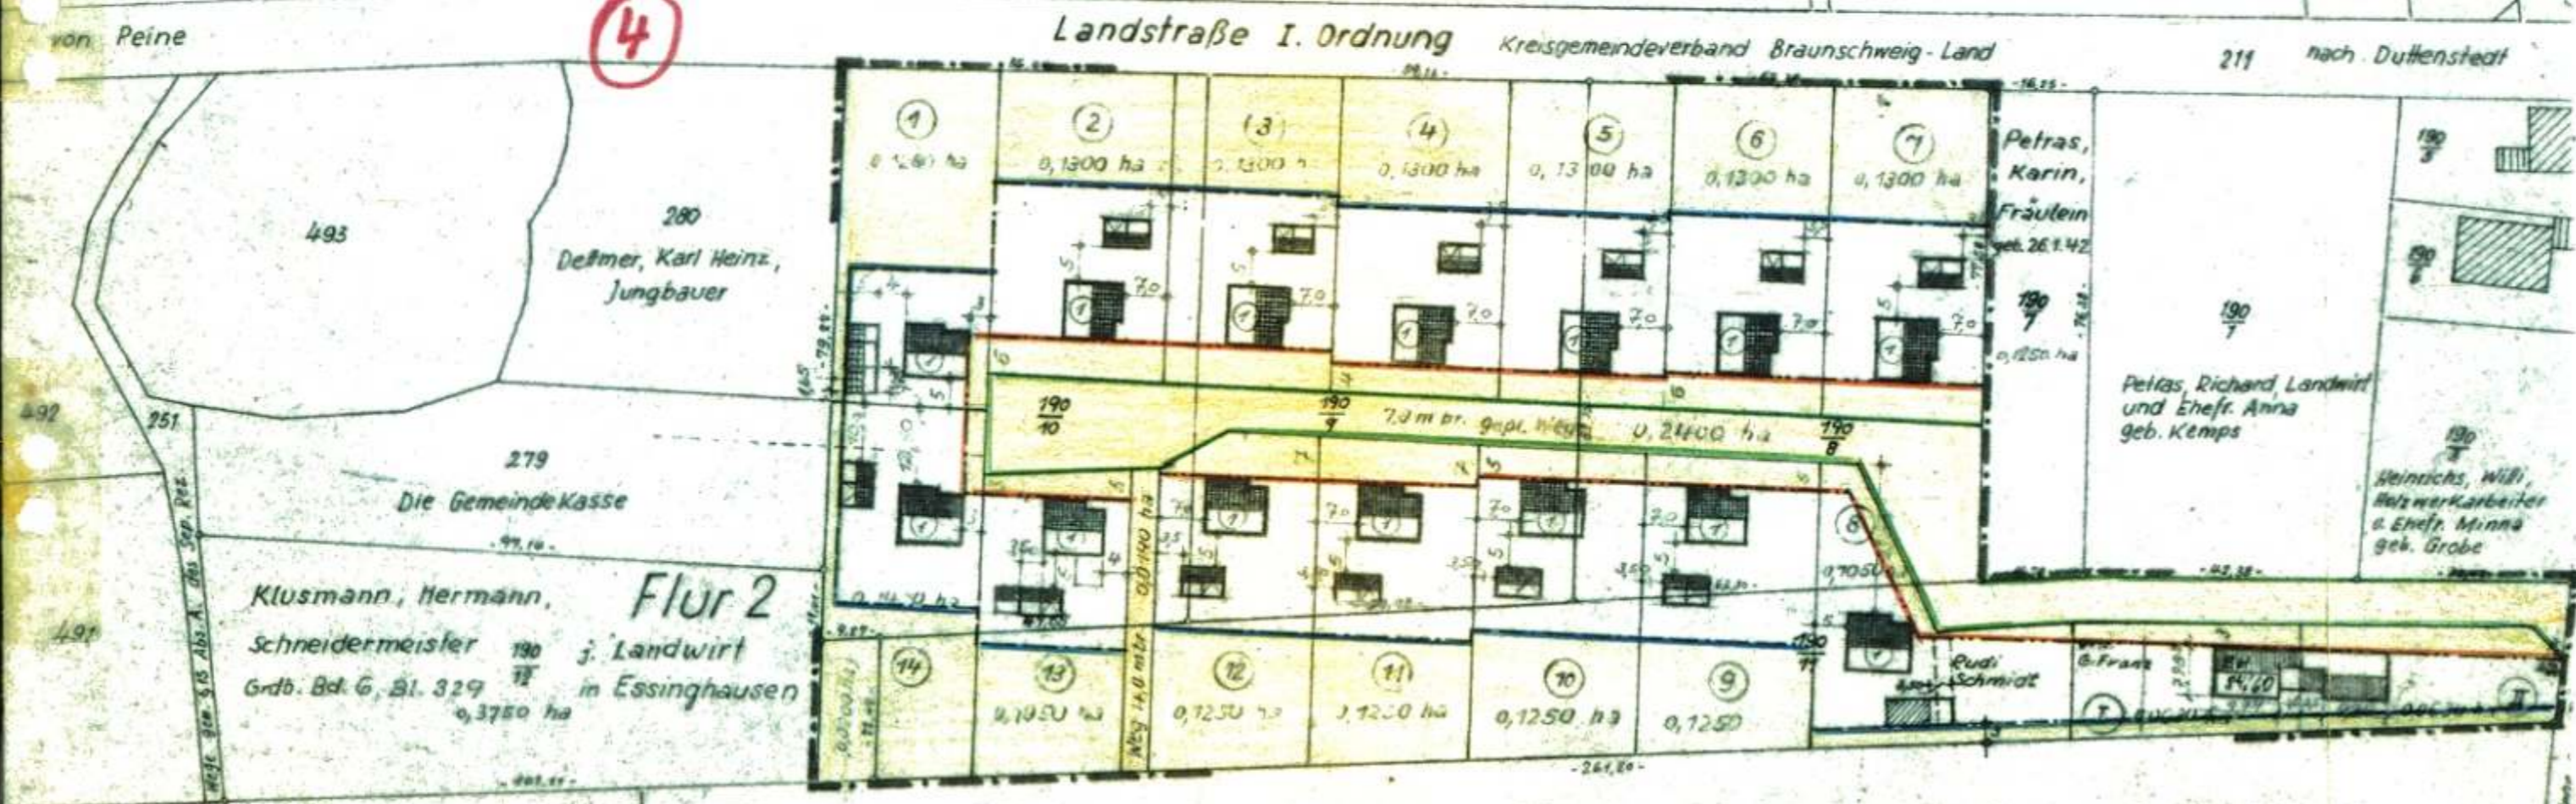

Flächen - Nachweis.

Stelle 1	0,1190 ha
St. 2-7 (je 0,1300)	0,7800
St. 8 u. 13 (je 0,1050)	0,2100
St. 9-12 (je 0,1250)	0,5000
Stelle 14	0,1420
St. 1 u. 11 (je 0,0250)	0,1250
Wegefl. (0,2400 u. 0,190)	0,2590
Zus.	2,1450 ha

Bossum, Otto, jun., Landwirt

BRAUNSCHWEIG, DEN 13. Juni 1961 / 28. Nov. 1961 / 9. Jan. 1962 / 3. Juni 1969

Früher

**BRAUNSCHWEIGISCHE SIEDLUNGSGESELLSCHAFT M.B.H.**

Der Architekt: Die Geschäftsführung:

*[Handwritten signatures]*

Jetzt

**Niedersächsische Landgesellschaft m.b.H.**  
Zweigniederlassung Braunschweig

Biermann, Herrich, Landwirt +  
jetzt Witwe Horning

Klusmann, Hermann,  
Schneidermeister 190 j. Landwirt  
Grdb. Bd. G, Bl. 329 in Essinghausen  
0,3750 ha

Flur 2

Dellmer, Karl Heinz,  
Jungbauer

Petras,  
Karin,  
Fräulein  
geb. 26.1.42

Petras, Richard, Landwirt  
und Ehefr. Anna  
geb. Kemps

Heinrichs, Willi,  
Holzwerker  
u. Ehefr. Minna  
geb. Grobe

Rudi  
Schmidt

G. Frank