




BEBAUUNGSPLAN
DUTTONSTEDT (IV)
Kreis Braunschweig

Ungef. Maßstab 1:1000

- Flurst. 190/8 = 0,5000 ha Eigent. Barlsch, Lucie geb. Kempf, Ehefrau in Oberoderwitz - Grdb. Bd. G, Bl. 343 -
 " 190/9 = 0,5000 " " Kempf, Frau Else - Grdb. Bd. G, Bl. 344 -
 " 190/10 = 0,5000 " " Homann, Ehefrau Gertrud geb. Kempf in Seershausen - Grdb. Bd. G, Bl. 345 -
 " 190/11 = 0,6250 " " Kempf, Hermann, Landwirt - Grdb. Bd. G, Bl. 364 -

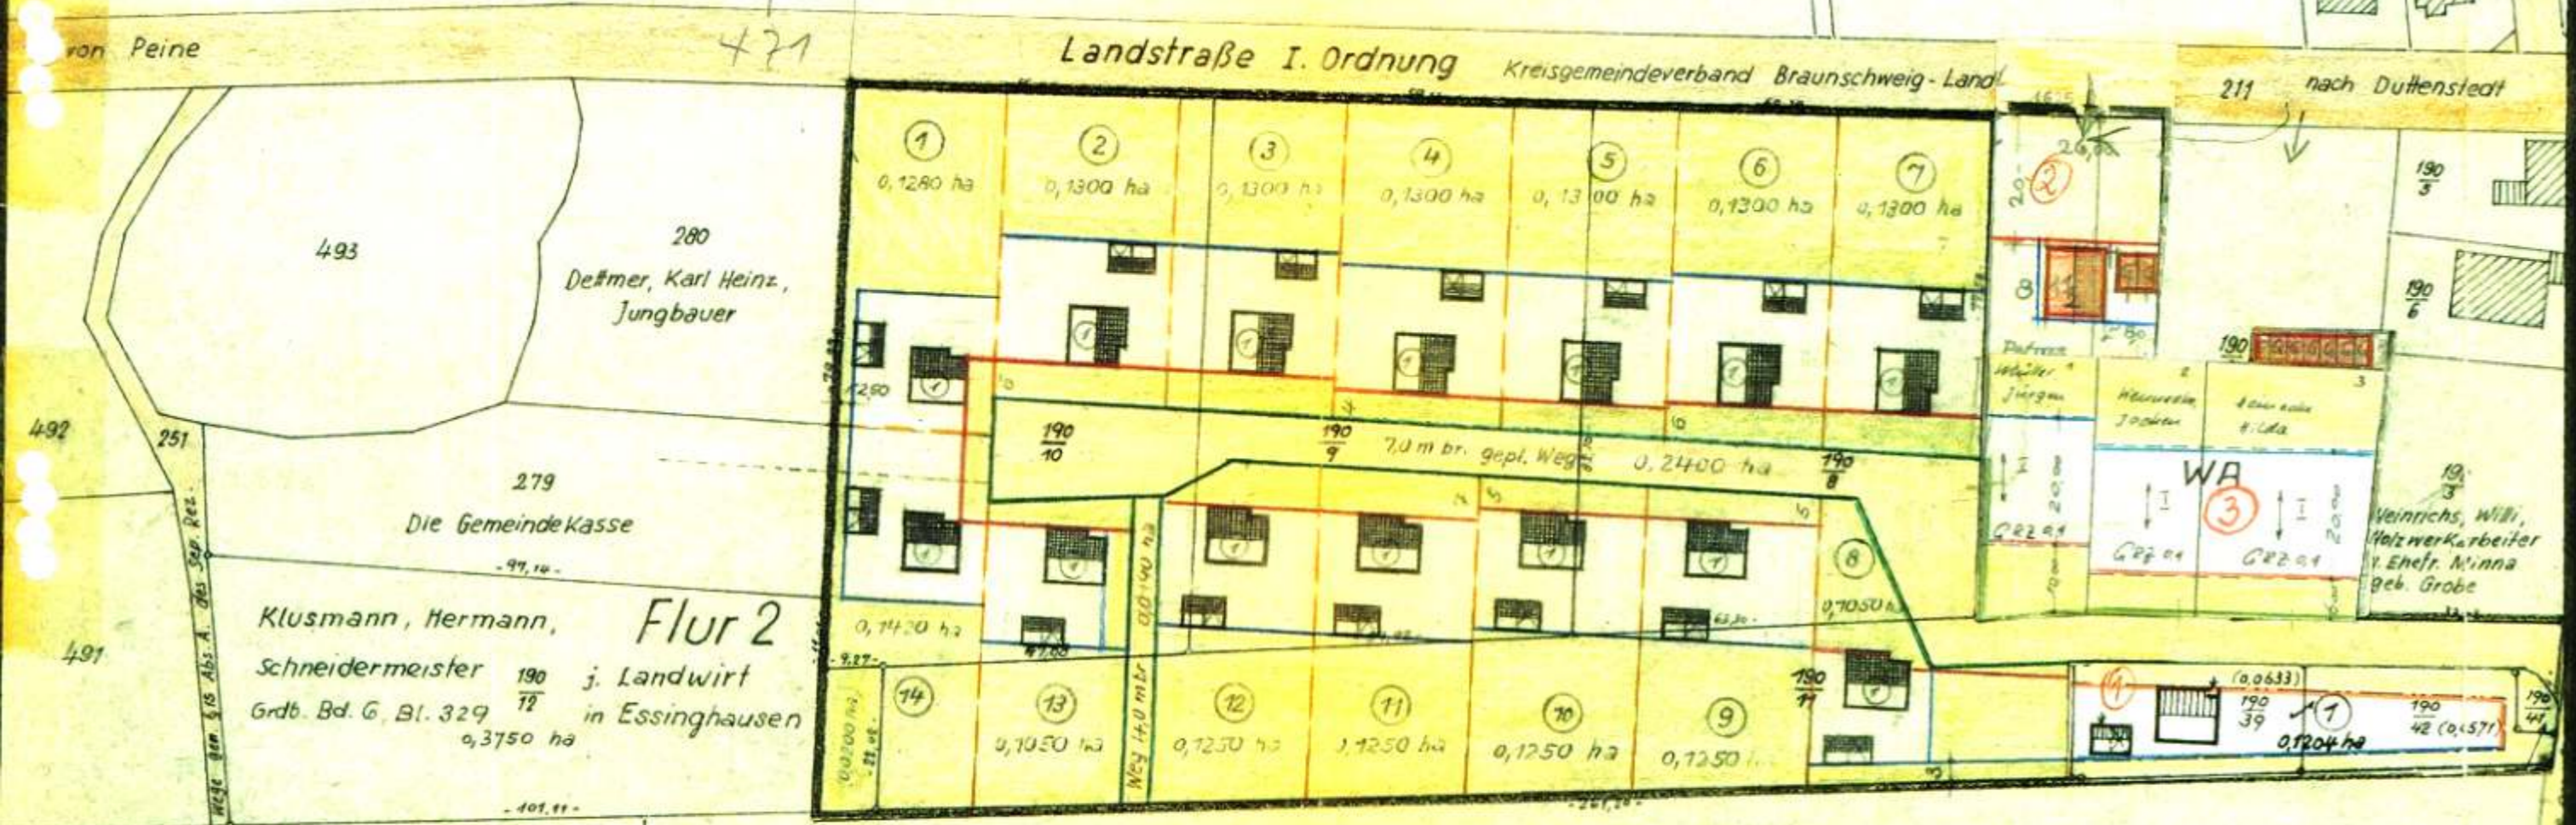

191
Biermann, Heinrich, Landwirt + jetzt Witwe Hermine

Flächen - Nachweis.

| | |
|---------------------------|------------------|
| Stelle 1 | 0,1280 ha |
| St. 2-7 (je 0,1300) | 0,7800 " |
| St. 8 u. 13 (je 0,1050) | 0,2100 " |
| St. 9-12 (je 0,1250) | 0,5000 " |
| Stelle 14 | 0,1420 " |
| St. 1 u. 11 (je 0,0630) | 0,1260 " |
| Wegfl. (0,2400 u. 0,0190) | 0,2590 " |
| Zus. | 2,1450 ha |

189
Borsum, Otto, jun., Landwirt

BRAUNSCHWEIG, DEN 23. Juni 1961 / 28. Nov. 1961 / 9. Jan. 1962

BRAUNSCHWEIGISCHE SIEDLUNGSGESELLSCHAFT M.B.H.
Der Architekt: Die Geschäftsführung:

Kriegelohr *W. Z. J. J.*

Zeichenerklärung:

- Baugebiet
- Alte Straßengrenze
- Neue Straßengrenze
- Baulinie
- Baugrenze
- Vorhandene Flurstücksgrenze mit Grenzstein
- Vorgesehene Grundstücksgrenze
- Bestehende Gebäude
- Geplante Gebäude 1-geschossig
- Geplante Gebäude 2-geschossig
- Vorhandene Straße
- Geplante Straße
- Private Freifläche

Bebauungsplan der Gemeinde Duttonstedt (IV) Kreis Braunschweig
für das Baugebiet südl. der L.I.O. Flurstücke 190/8 - 190/11

Aufgestellt:
in Auftrage der Gemeinde Duttonstedt
Landkreis Braunschweig
Die Begründung ist Bestandteil des Planes.
Braunschweig, den 13.6.61/28.11.61 1961
Planverfasser: Braunschweigische Siedlungsgesellschaft m.B.H. I.V. *Kriegelohr* (Stieghahn, Architekt)

Dieser Plan hat gemäß § 2 (6) des Bundesbaugesetzes vom 23. Juni 1960 in der Zeit von 17. Februar 1962 bis 17. März 1962 offengelegen.

K. W. J. (Bürgermeister) *Duttonstedt* *Dallach* (Gemeindedirektor)

Dieser Plan ist gemäß § 10 des Bundesbaugesetzes vom 23. Juni 1960 vom Rat der Gemeinde Duttonstedt am 23. Febr. 1962 als Satzung beschlossen.

K. W. J. (Bürgermeister) *Duttonstedt* *Pollack* (Gemeindedirektor)

Dieser Plan ist gemäß § 11 des Bundesbaugesetzes vom 23. Juni 1960 mit Verfügung #IV 640/62 vom 4.6.1962 genehmigt.



Der Präsident des Nieders. Verwaltungsbezirks Braunschweig - Abtlg. I & Hochbau - I.A. *W. J. J.*

Dieser Plan ist ab 13.6.61/28.11.61 gemäß § 12 des Bundesbaugesetzes vom 23. Juni 1960 öffentlich ausgelegt.

den 13.6.61/28.11.61 1962
(Gemeindedirektor)