


Der Rat der Gemeinde Eixe hat mit Beschluß vom 22. April 1965 den Bebauungsplan Nr. 1 (Im Steinkamp) entsprechend den Auflagen in der Genehmigungsverfügung des Regierungspräsidenten in Hildesheim vom 15.1.1965 - I HSB Pein 15.3. (1) geändert.

Eixe, den 22. April 1965
 I. Beigeordneter Gemeindevorstand
 Gemeindevorstand



Ortslage Eixe
 M. 1:25000

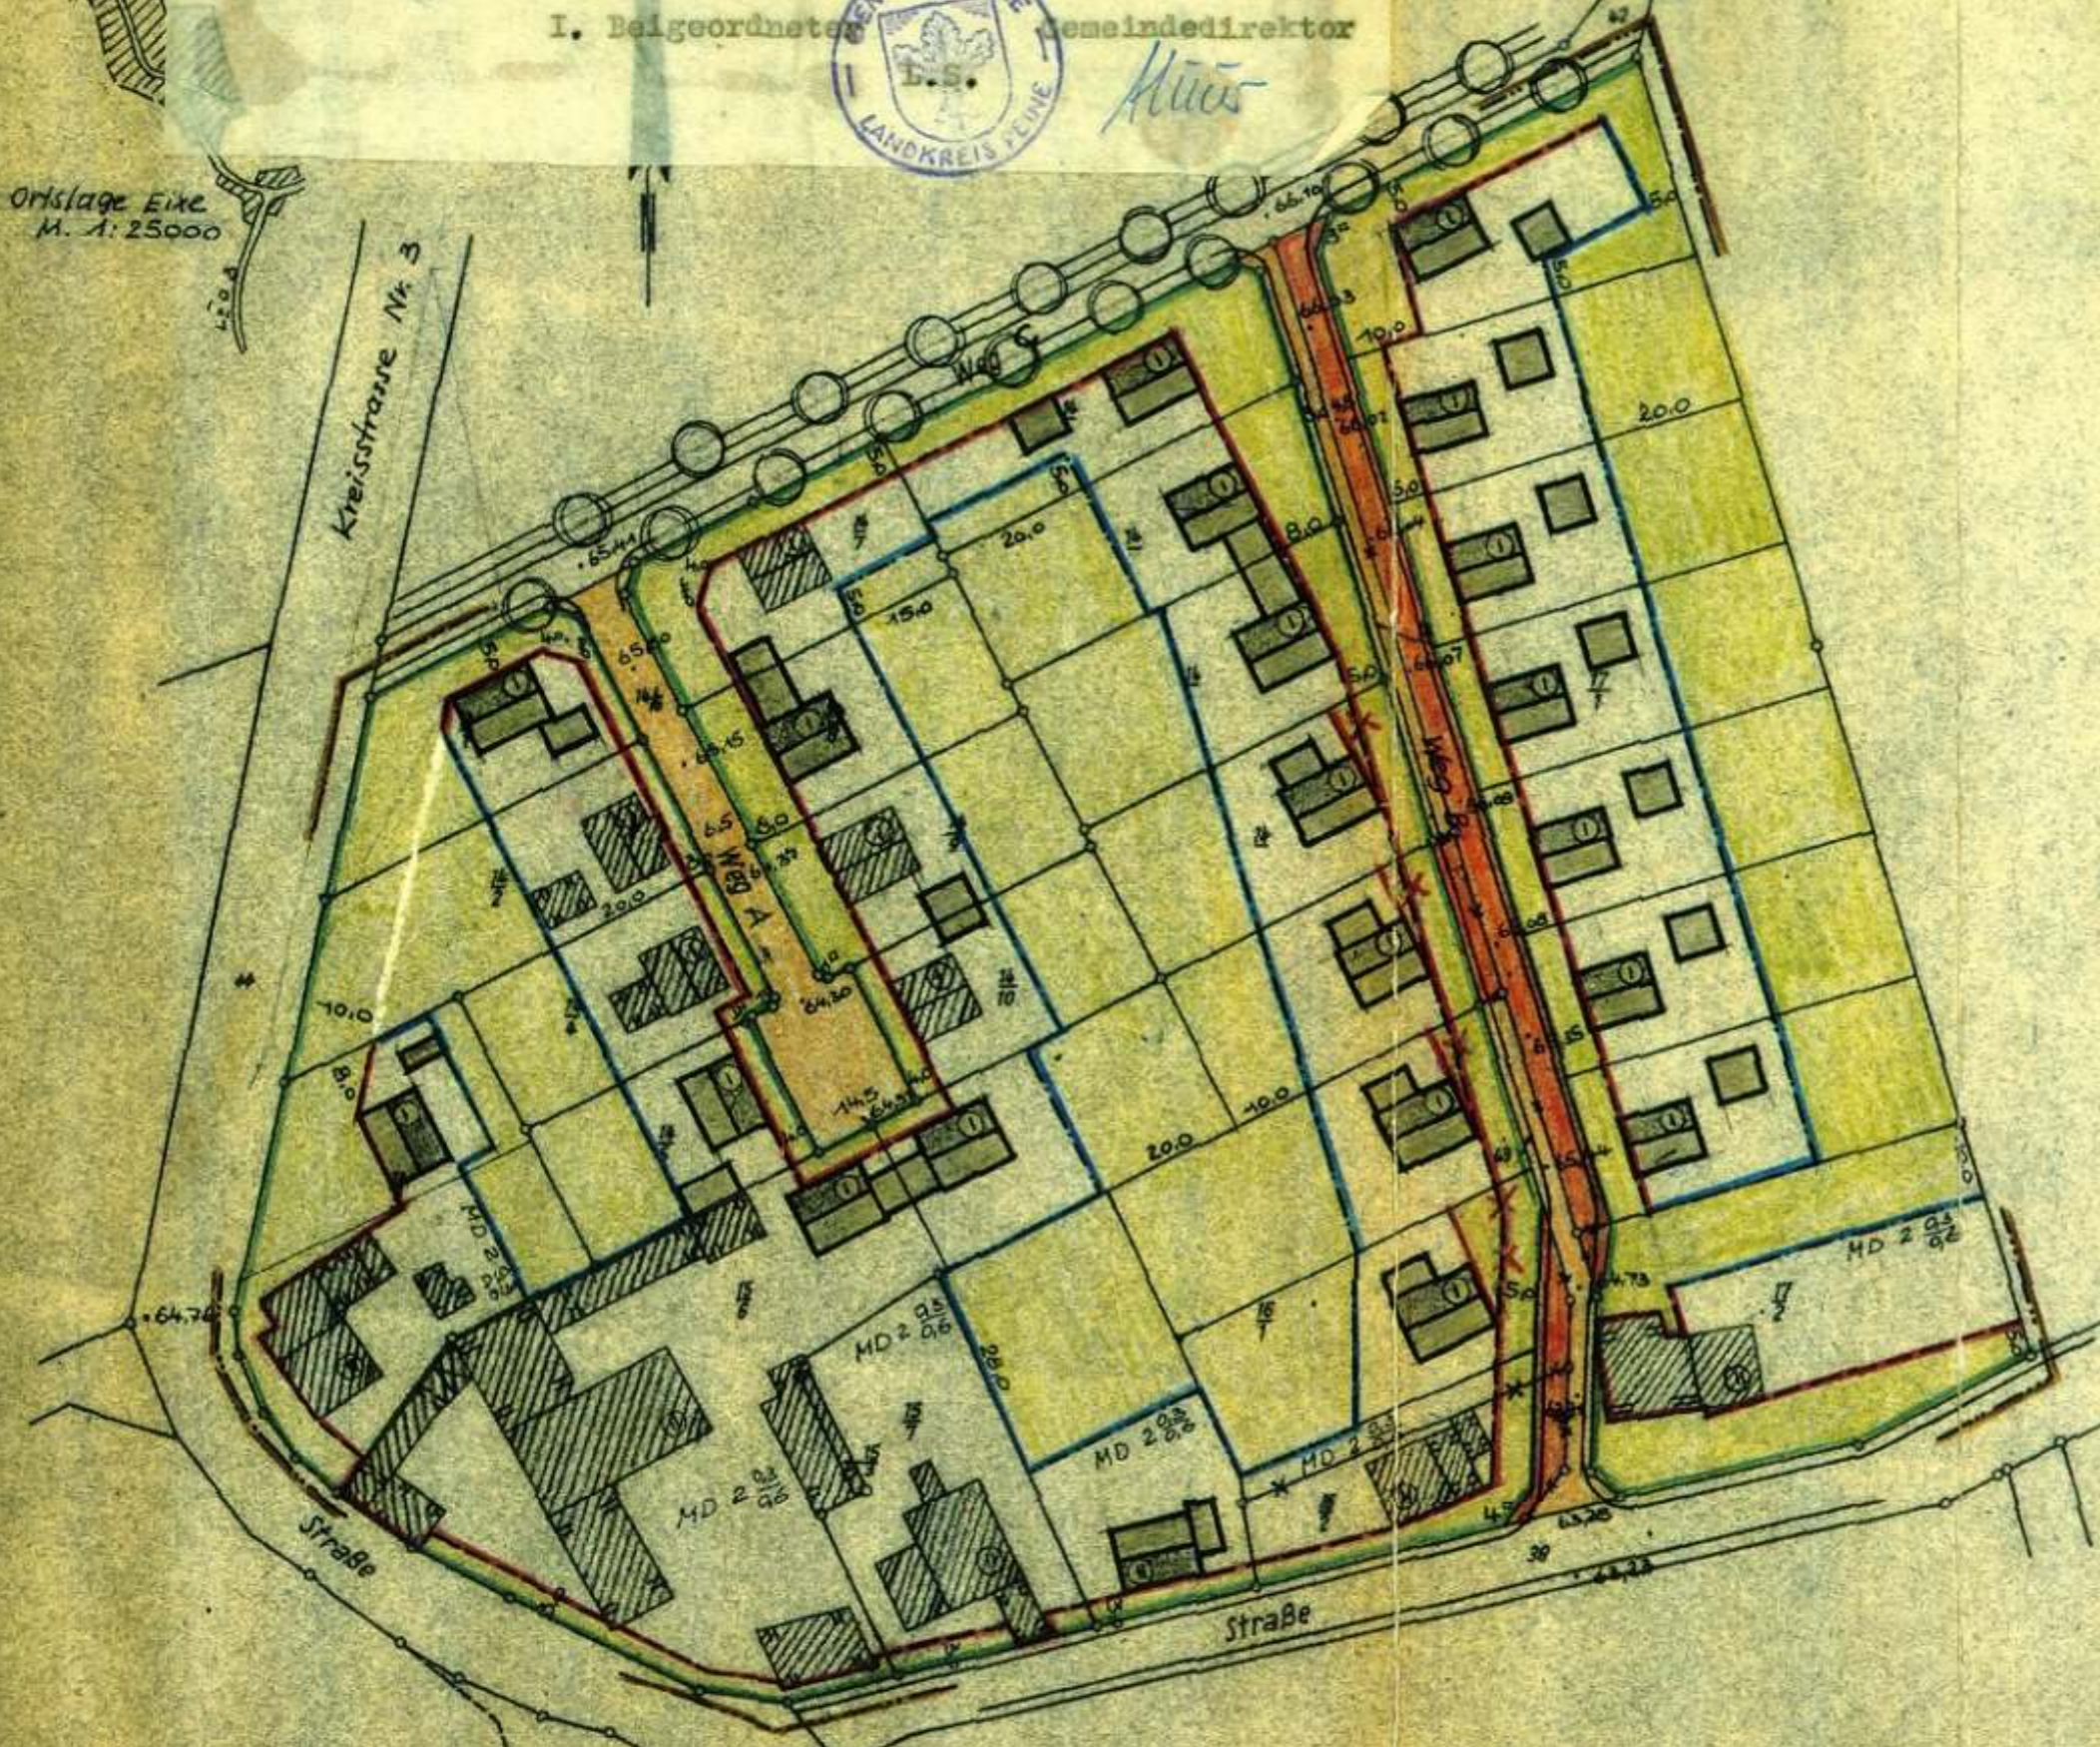


Höhenmasse bezogen auf NN.

Gemarkung Eixe, Flur 7

Maßstab 1:1000

Die Begründung ist Bestandteil dieses Planes

Ausweisung: MD 1 $\frac{0,3}{0,3}$

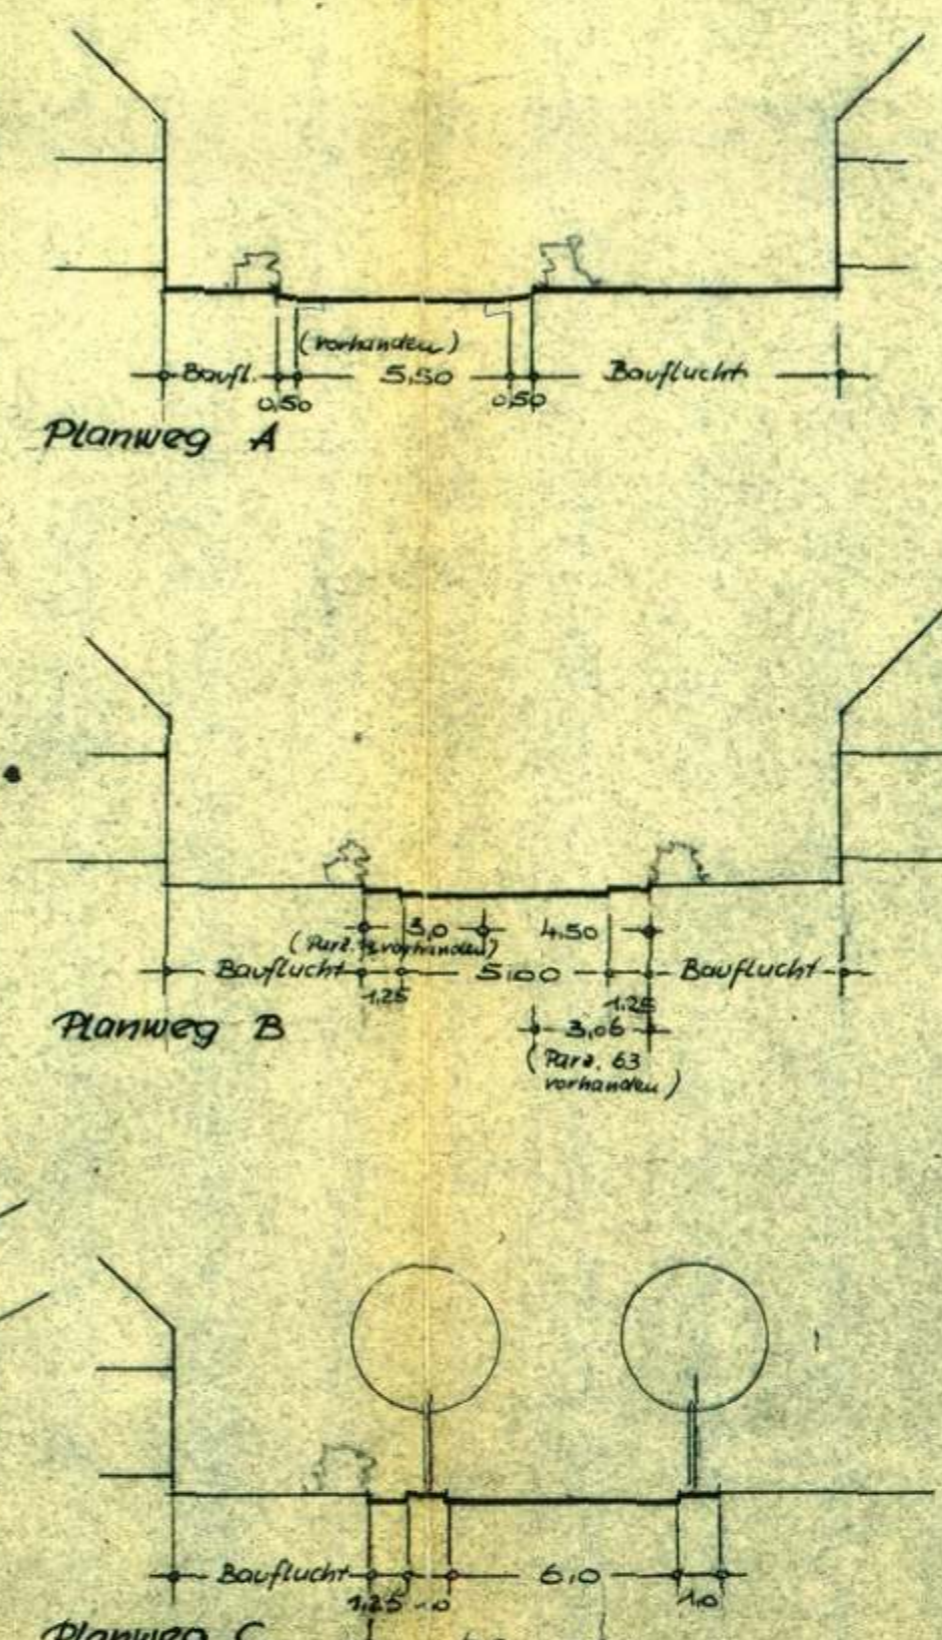

Planweg C
 Straßenprofile M. 1:20

- Bebauung geplant
- Bebauung vorhanden
- private Grünfläche
- Straße geplant
- Straße vorhanden
- Baufläche Zwangsweise Bauflucht
- Baugrenze
- Grundstücksgrenze
- aufzuhebende Grundst. Grenze
- Grenze des Planbereichs

20 Wohnungen / ha
 80 Einwohner / ha.

6. Ausfertigung

Bebauungsplan Nr. 1, Im Steinkamp, der Gemeinde Eixe, Landkreis Peine.

Die Richtigkeit des Planes in vermessungstechnischer Hinsicht wird bescheinigt
 Peine, den 25. Nov. 1963

Vielingel
 öff. best. Verm. Ing.

Aufgestellt im Auftrage der Gemeinde Eixe
 Vöhrum, im Oktober 1963

GÜNTHER FLEBBE
 ARCHITEKT
 3151 VÖHRUM
 SCHWICHELDER STR. 382

Justus
 Gemeindevorstand

Beschlossen durch den Rat der Gemeinde Eixe in der Sitzung am 18. Nov. 1963

Kowacki
 I. Beigeordnete



Kleins
 Gemeindevorstand

Öffentlich ausgelegt in der Gemeinde Eixe in der Zeit vom 20.7.1964 bis 20.8.1964.



Kleins
 Der Gemeindevorstand

In der Sitzung des Rates der Gemeinde Eixe am 17.9.1964, als Sitzung beschlossen. gemäß § 10 des Bundesbaugesetzes vom 23.6.1960 (BGBI. I S. 341)

Kowacki
 I. Beigeordnete



Kleins
 Gemeindevorstand

Genehmigt

gem. § 11 des Bundesbaugesetzes vom 23.6.1960 (BGBI. I S. 341) nach Mitgabe meiner Verfügung vom heutigen Tage - I HSB Pein 15.3. (1) Hildesheim, den 15. Jan. 1965



Der Regierungspräsident

Öffentlich ausgelegt in der Gemeinde Eixe in der Zeit vom 1. Mai 1965 bis 5. Mai 1965



Kleins
 Der Gemeindevorstand