


Geltungsbereich I


LGLN
 Landesamt für Geoinformation
 und Landesvermessung Niedersachsen
 Regionaldirektion Braunschweig-Wolfsburg
 - Katasteramt Peine -
 A-945/2018 - Stand vom 16.10.2018

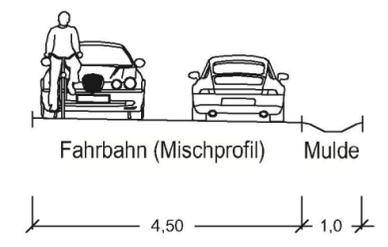

A - B Schemaquerschnitt (geplant) M 1:100



Geltungsbereich II

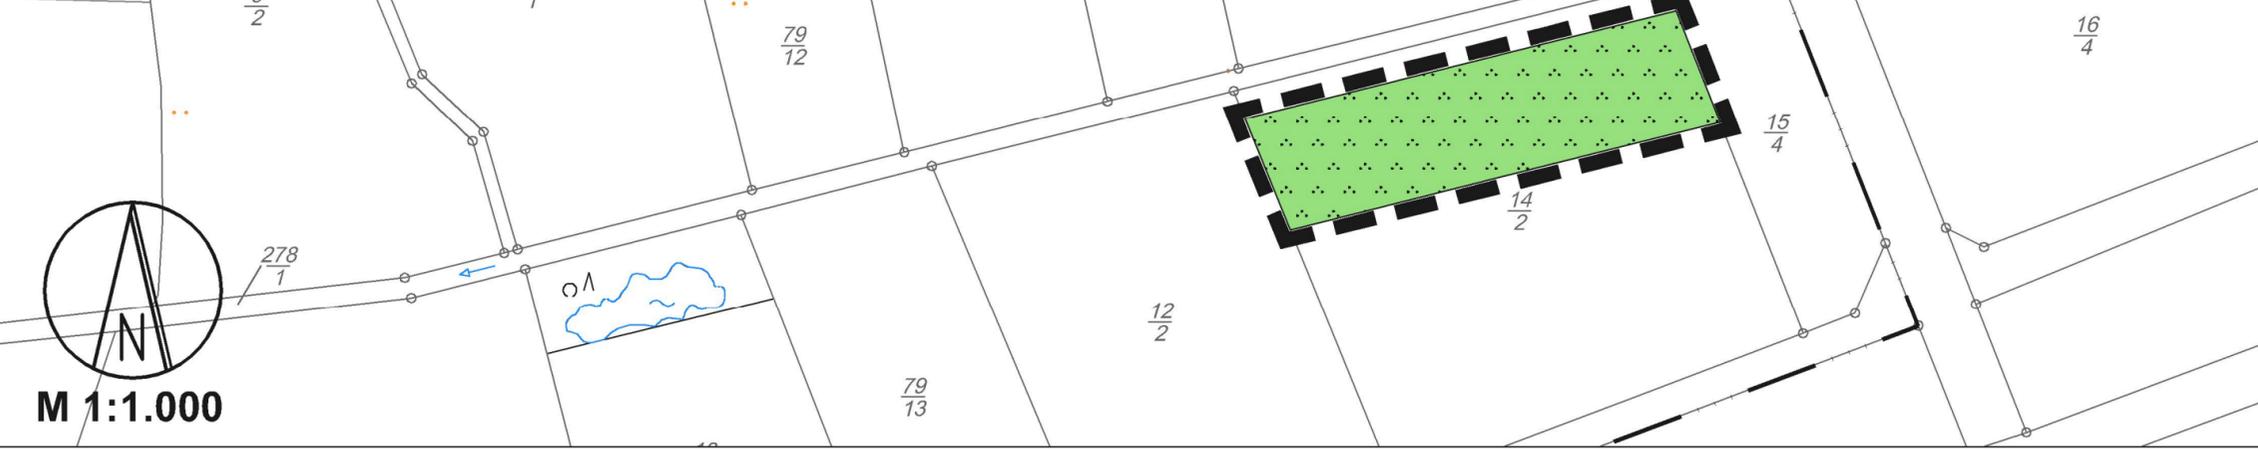

Der städtebauliche Entwurf ist Bestandteil der Begründung vom 19.03.2019

	Dezernat II - Bauwesen -	Hochbauamt
		ABT. STADTPLANUNG AZ.: 61-26.03.09.19

Städtebaulicher Entwurf zum Bebauungsplan Nr. 21 "Südlich Zum Holze" - Essinghausen

Sachbearbeiter Schwerdt	Aufgestellt 08.07.2016	Maßstab 1:1000
Gezeichnet Hoffmann	Geändert 11.01.2019	
Abteilungsleiter gez. Jutta Salzmann	Amtsleiter gez. F. Hahn	Erster Stadtrat gez. Hans-Jürgen Tarrey