

BEBAUUNGSPLAN Nr. 4

GEMEINDE HANDORF KREIS PEINE

FLUR 3 (EHMALIGER SPORTPLATZ) M.1:500

AUFGESTELLT: IM AUFTRAG DER GEMEINDE HANDORF
 KREIS PEINE
 DIE BEGRÜNDUNG IST BESTANDTEIL DES PLANES
 PEINE, DEN 11. MÄRZ 1964
 PLANVERFÄSSER: *D. Kloppe*

DIESER PLAN HAT GEMÄSS § 2 (6) DES BUNDESBAUGESETZES
 VOM 23 JUNI 1960 IN DER ZEIT
 VOM 23. Mai 1964 BIS 24. Juni 1964 OFFENGELEGEN.

gez. Unterschrift (BÜRGERMEISTER) gez. Unterschrift (GEMEINDEDIREKTOR)
I. Beigeordneter

DIESER PLAN IST GEMÄSS § 10 DES BUNDESBAUGESETZES
 VOM 23. JUNI 1960 VOM RAT DER GEMEINDE HANDORF
 AM 11. Juli 1964 ALS SATZUNG BESCHLOSSEN.

(5)
 gez. Unterschrift (BÜRGERMEISTER) gez. Unterschrift (GEMEINDEDIREKTOR)
I. Beigeordneter

DIESER PLAN IST GEMÄSS § 11 DES BUNDESBAUGESETZES
 VOM 23. JUNI 1960
 MIT VERFÜGUNG VOM

GENEHMIGT **Genehmigt**
 gem. § 11 des Bundesbaugesetzes vom 23. 6.
 1960 (BGBl. I S. 341) nach Maßgabe meiner
 Verfügung vom heutigen Tage IHSB 22.22.364
 11. April 1965
 Regierungspräsident
 HILDESHEIM




DIESER PLAN IST AB
 GEMÄSS § 12 DES BUNDESBAUGESETZES VOM 23. JUNI 1960
 ÖFFENTLICH AUSGELEGT.

..... DEN
 (GEMEINDEDIREKTOR)

LEGENDE:

- BESTEHENDE BEBAUUNG
- GEPLANTE BEBAUUNG
- ZWINGENDE BAULINIE
- BAUGRENZE
- GRENZE DES PLANBEREICHES
- FREIFLÄCHE PRIVAT
- VORBEHALTSFLÄCHE FÜR LUFTSCHUTZ

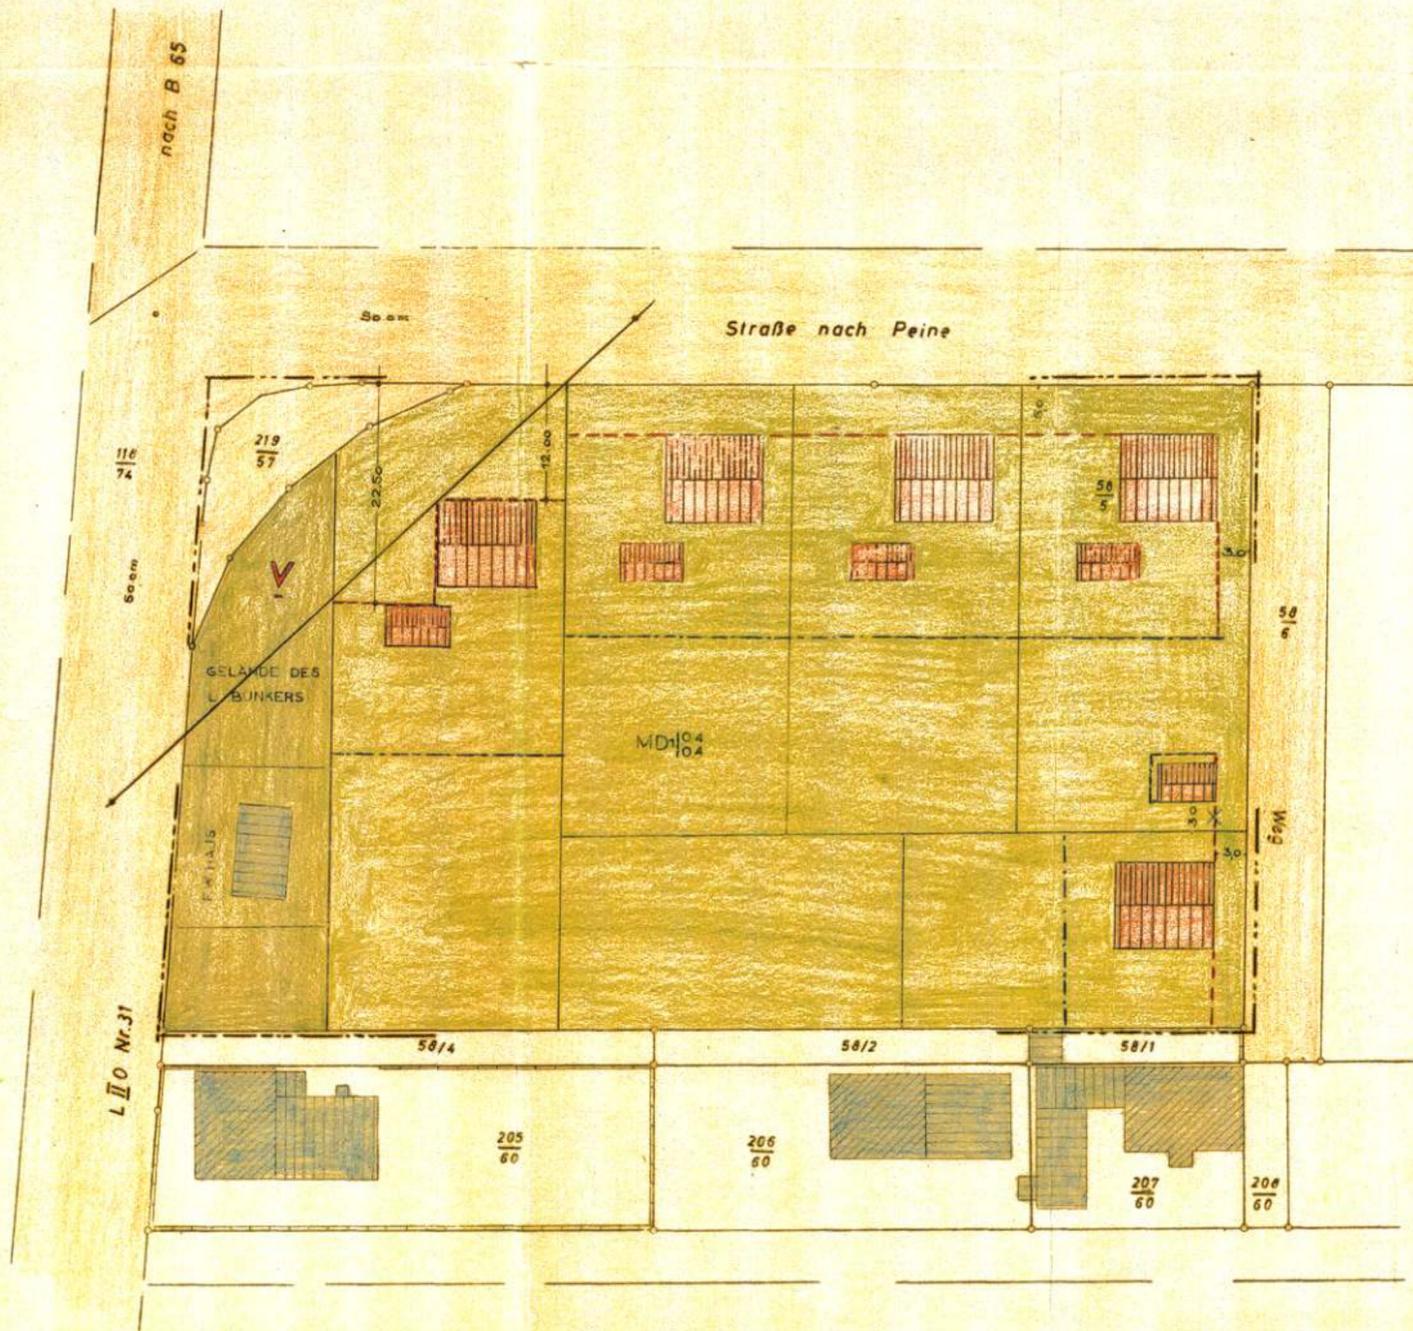

10. 3. 1964
Kloppe