
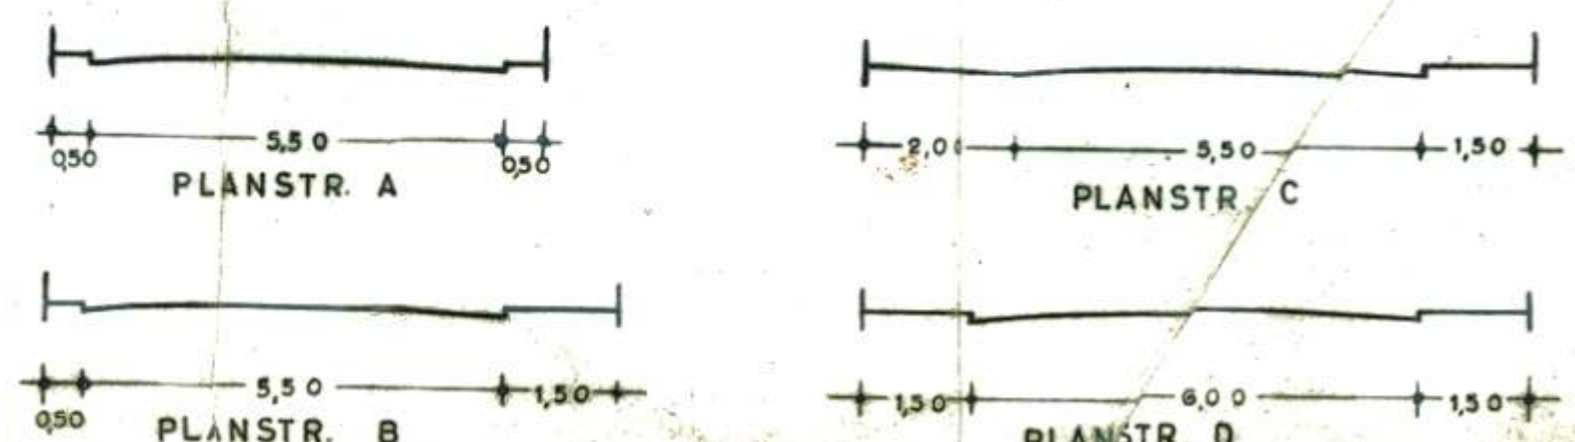


BEBAUUNGSPLAN NR.5 FÜR DIE GEMEINDE HANDORF

M 1 : 1000 BL. 187 / 2 PEINE, DEN 8.9.1964

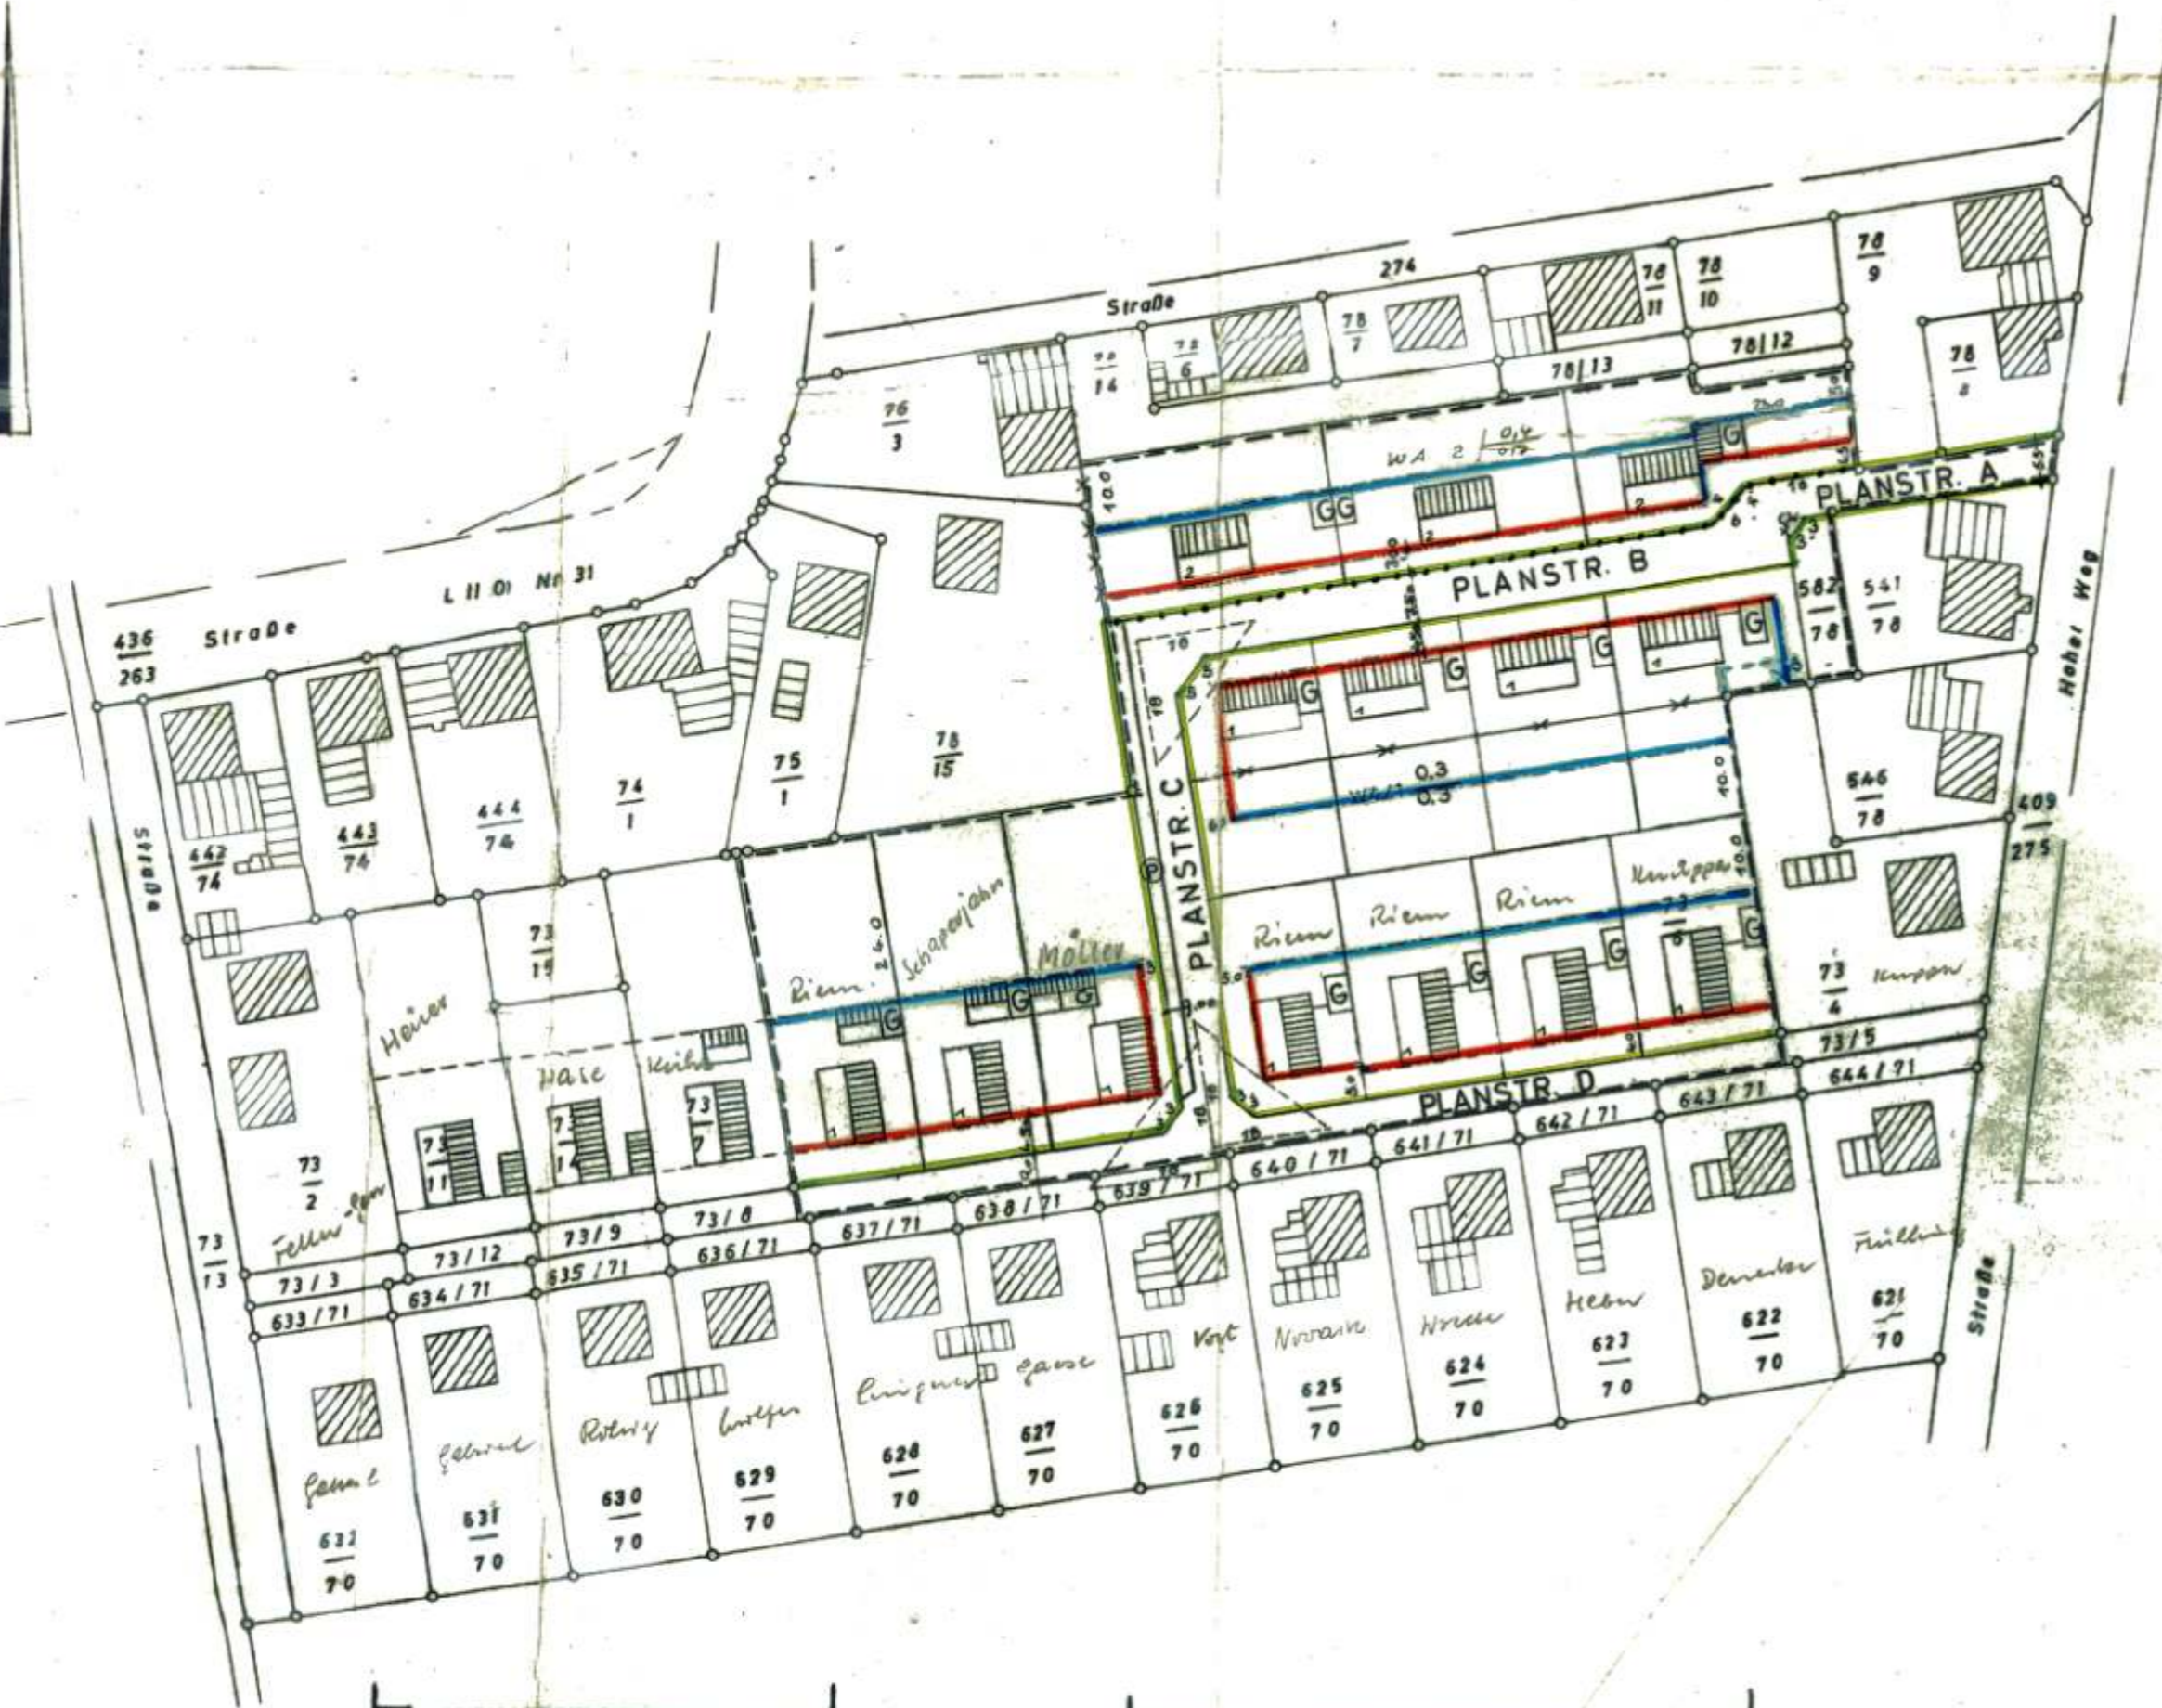

Genehmigt
gem. § 9 des Bauzonengesetzes vom 23. 6. 59 (BStBl. II S. 241) nach Maßgabe meiner Verfügung vom heutigen Tage Nr. 188 R. 27.3(S)
Hildesheim, den 10. 11. 1966
Der h. Ministerpräsident

DER BEBAUUNGSPLAN NR. 5
WURDE ALS SATZUNG GEM. § 10
BBWG IN DER SITZUNG DES RATES DER
GEMEINDE HANDORF AM 14. 6. 1966 BESCHLOSSEN
HANDORF, DEN 21. Juli 1966

Werner Schilling
GEMEINDEDIREKTOR U. BÜRGERMEISTER 1. BEIGEORDNETER



DIESER PLAN HAT IN DER GEMEINDE VOM 20. 10. 65 BIS 22. 11. 65 ÖFFENTLICH AUSGELEGEN.
DIE ÖFTL. AUSLEGUNG DES BEBAUUNGSPLANES IST GEM. § 2 (6) BBAUG
ORTSÜBLICH BEKANT GEMACHT AM 11. 10. 65 DURCH *H. Schilling*
HANDORF, DEN 21. Juli 1966

Werner Schilling
GEMEINDEDIREKTOR U. BÜRGERMEISTER 1. BEIGEORDNETER

DER GENEHMIGTE BEBAUUNGSPLAN HAT VOM 3. 12. 65 BIS 12. 12. 67
ÖFFENTLICH AUSGELEGEN, GEMÄSS § 12 BBAUG
HANDORF, DEN 13. 11. 67

PEINE, DEN 8. 9. 1964
AUFGESTELLT: *H. Schilling* HERMANN SCHILLING I. A.
DIPL.-ING. WERNER KOTTZICK

- LEGENDE:
- Bestehende Bebauung
 - Geplante Bebauung
 - Zwingende Baulinie
 - Baugrenze
 - Grenze des Planbereichs
 - Aufzuehb. Grenze
 - Private Freiflächen
 - Garagen geplant
 - Strassen geplant
 - Strassen vorhanden
 - Abgrenzung von Gebieten unterschiedlicher Nutzung
 - Grundstücksgrenze geplant

WA 1 0,3 - ALLGEMEINES WOHNGEBIET EINGESCH. GRUNDFLZ. 0,3
 0,3 GESCHOSSFLZ. 0,3
WA 2 0,4 - " ZWEITGESCH. " 0,4
 0,7 " " 0,7

Die Flächen des Planes in ver-
zweckungsmäßigem Sinne sind
festgelegt.
Handorf, den 17. Sep. 1964
Klingner

PARKFLÄCHEN
AUSNAHMEN GEM. § 4 ABS. 3
B.N.V. WERDEN ZUGELASSEN

DIESER PLAN IST GEMÄSS § 11 BBAUG
MIT VERFÜGUNG VOM GENEHMIGT.

DER PRÄSIDENT DES NIEDERS.
REGIERUNGSBEZIRKS HILDESHEIM
I. A.