



LEGENDE:



- GEPLANTE BEBAUUNG
- VORHANDENE BEBAUUNG
- PRIVATE GRÜNFLÄCHE
- GARAGEN
- ÖFFENTLICHE GRÜNFLÄCHE
- STRASSE VORHANDEN
- STRASSE GEPLANT
- AUFZUBEHENDENDE GRENZE
- ZWINGENDE BAUFLICHT
- BAUGRENZE
- GRENZE DES PLANUNGSBEREICHES

Genehmigt

gem. § 11 des Bundesbaugesetzes vom 23. 6. 1960 (BGBl. I S. 341) nach Maßgabe m. 2. 1. 1963
 Verfügung vom heutigen Tage IHSB. Bst. 52.36/1
 Hildesheim, den 7. August 1963
 Der Regierungspräsident
 im Auftrage

MAßSTAB 1 : 1000

STRASSENPROFILE:

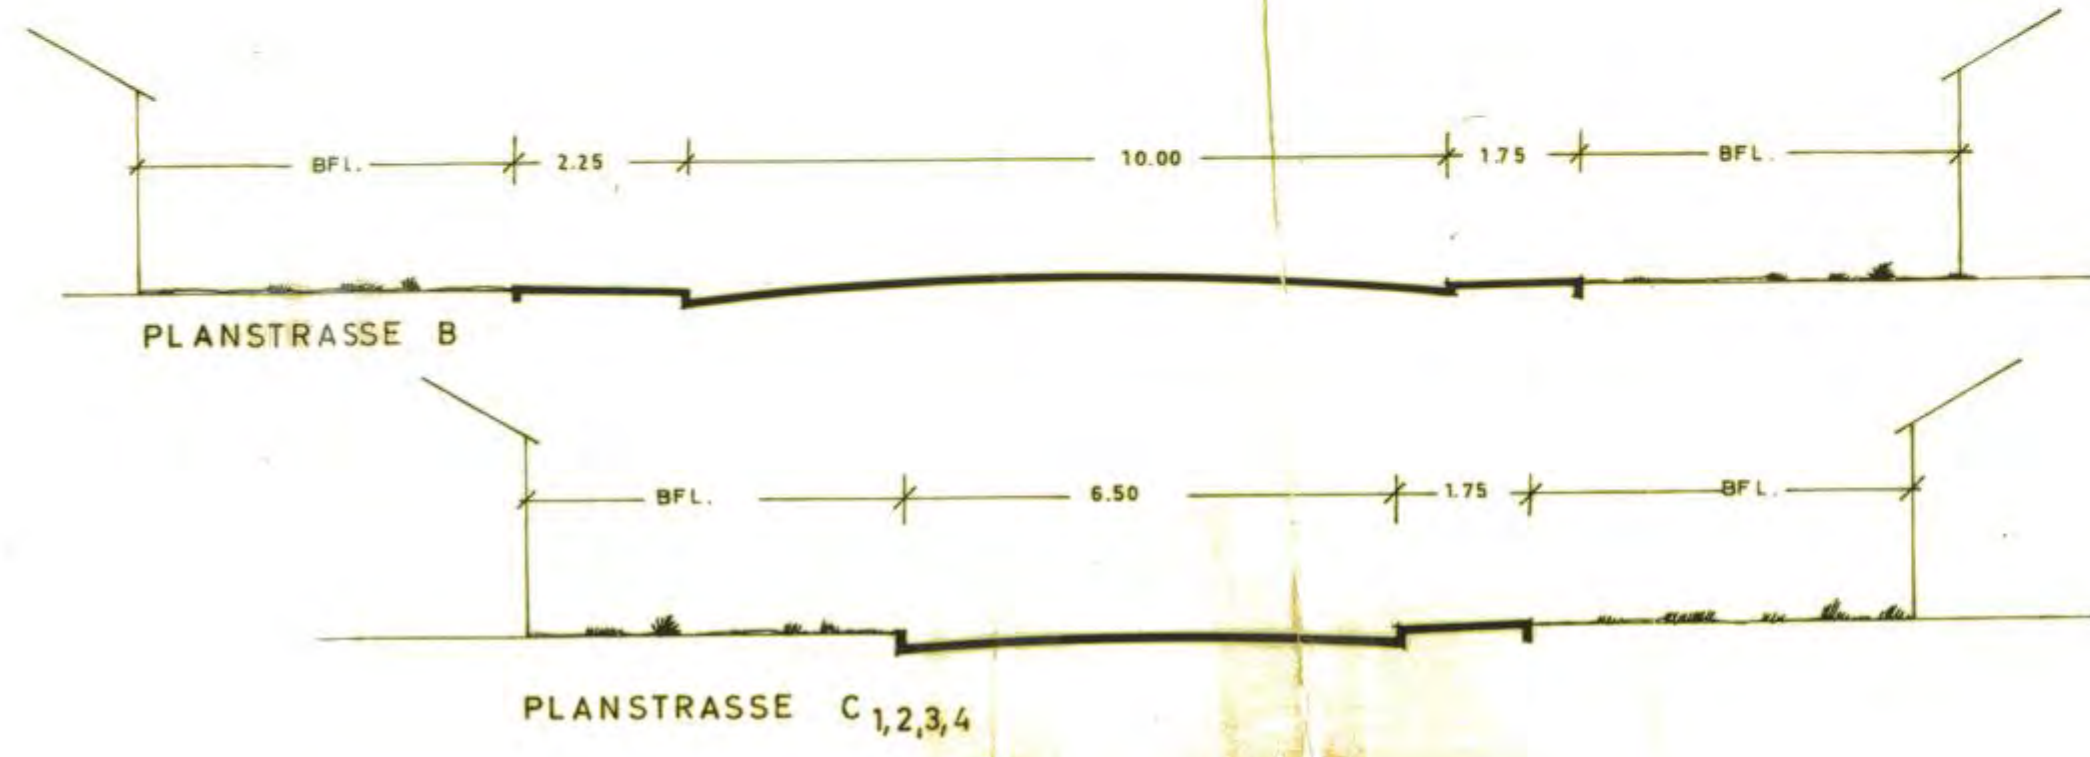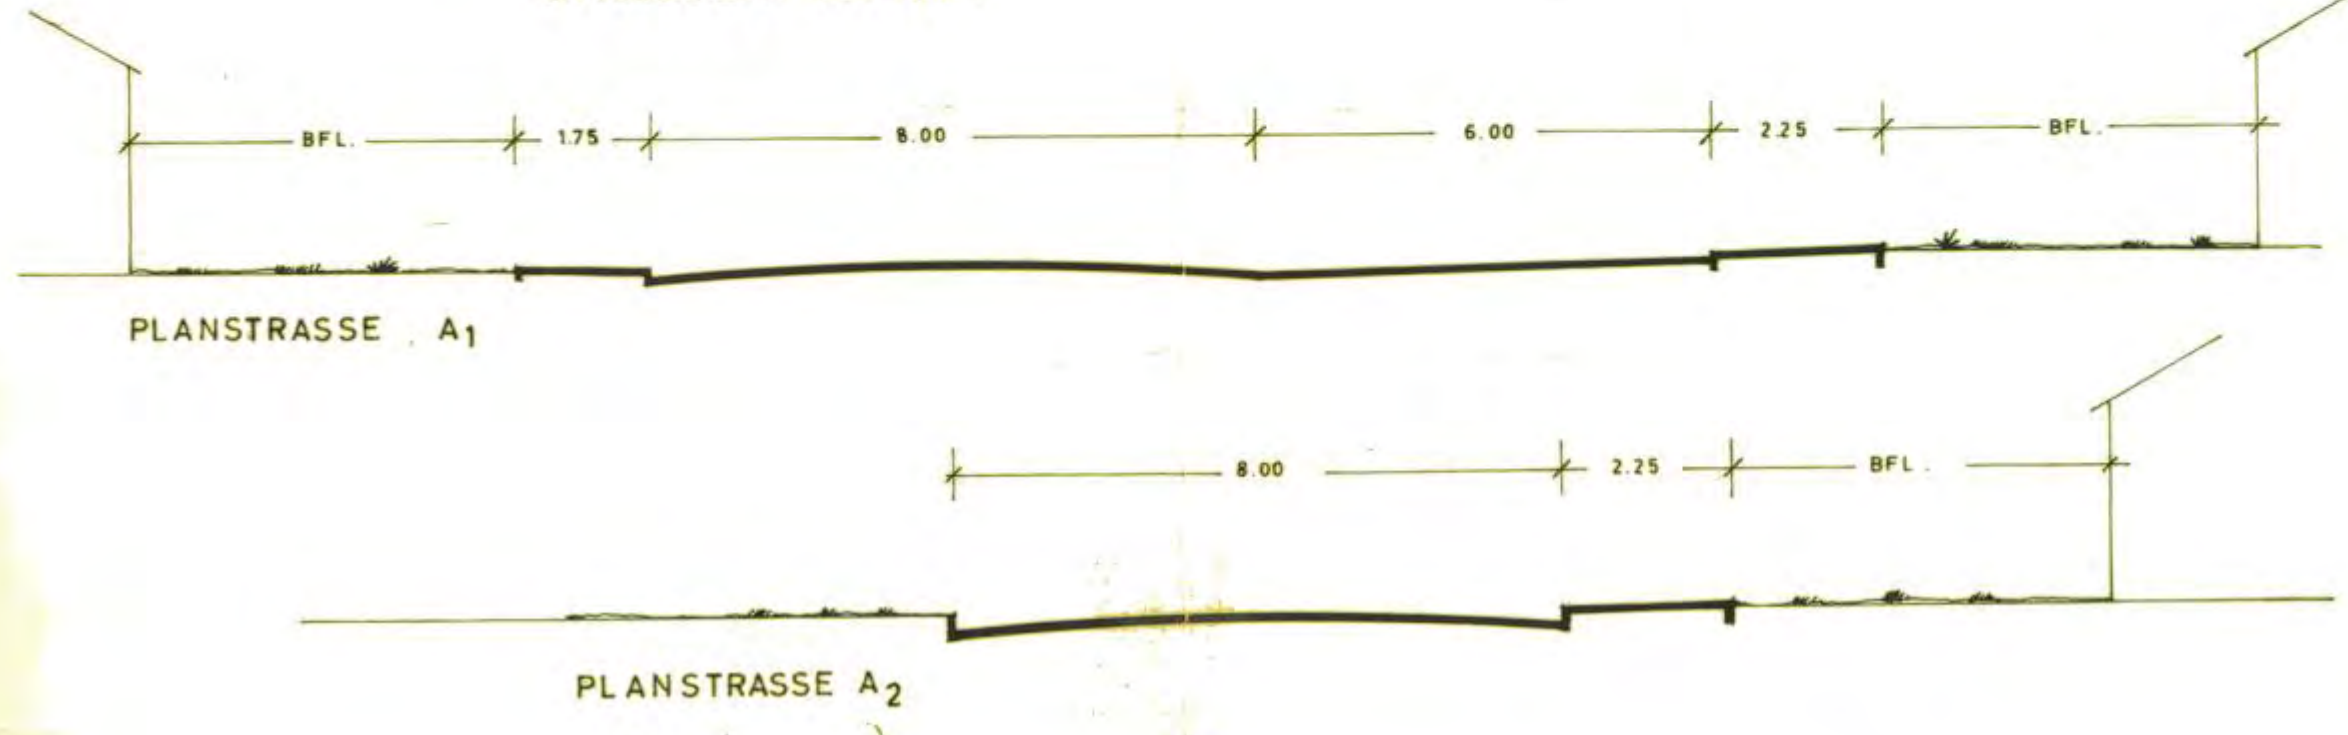

AUGESTELLT
 IM AUFTRAG DER GEMEINDE VÖHRUM
 LANDKREIS PEINE
 DIE BEGRÜNDUNG IST BESTANDTEIL DES PLANES

BRÄUNSCHWEIGEN

 PLANVERFASSEN

DIESER PLAN HAT GEMÄSS § 2 (6) DES BUNDEBAU-
 GESETZES VOM 23. 6. 1960 IN DER ZEIT
 VOM 9. Febr. BIS 9. März 1963
 OFFENGELEGEN

Gemeinde Vöhrum

 BÜRGERMEISTER U.
 GEMEINDEDIREKTOR

DIESER PLAN IST GEMÄSS § 10 DES BUNDEBAU-
 GESETZES VOM 23. 6. 1960
 VOM RAT DER GEMEINDE VÖHRUM
 AM 18. Mai 1963
 ALS SATZUNG BESCHLOSSEN

BÜRGERMEISTER U.
 GEMEINDEDIREKTOR

DIESER PLAN IST GEMÄSS § 11 DES BUNDEBAU-
 GESETZES VOM 23. 6. 1960
 MIT VERFÜGUNG ... VOM ...
 GENEHMIGT

DER PRÄSIDENT DES NIEDERS. VERWALTUNGSBEZ.
 HILDESHEIM - ABTLG. IC HOCHBAU -
 I.A.

DIESER PLAN IST AB 26. Aug. 1963
 § 12 DES BUNDEBAU-GESETZES VOM 23. 6. 1960
 ÖFFENTLICH AUSGELEGT.

VÖHRUM, den 26. Aug. 1963

 GEMEINDEDIREKTOR

BEBAUUNGSPLAN NR. 6
 VÖHRUM

LANDKREIS PEINE

Die Richtigkeit des Planes in ver-
 messungstechnischer Hinsicht wird
 bescheinigt.
 Peine, den 7. Febr. 1963

Dipl. Verm.-Ing.
 Rat 2969
 Klinger, Peine

Der Verwaltungsausschuss
 der Gemeinde
 beschließt / nimmt zu / nimmt Kenntnis
 in der Sitzung am 24. Okt. 1962
 einstimmig im Sinne
 Der Bürgermeister

 Gemeindevorstand
 Gemeindevorstand
 Gemeindevorstand