




Die Richtigkeit der Planungsunterlage in vermessungstechnischer Hinsicht wird hiermit bescheinigt.
 Peine, den 26. April 1966
 Katasteramt

Die Richtigkeit der Planungsunterlage in vermessungstechnischer Hinsicht wird hiermit bescheinigt.
 Peine, den 26. April 1966
 Katasteramt

Der Technischen Bauordnung zur Verfügung unter den am 26. April 1966 anerkannten Bedingungen freigegeben durch das Katasteramt Peine, Kant.-Nr. 14.

Siegel
 Dank
 Verordnungsleiter

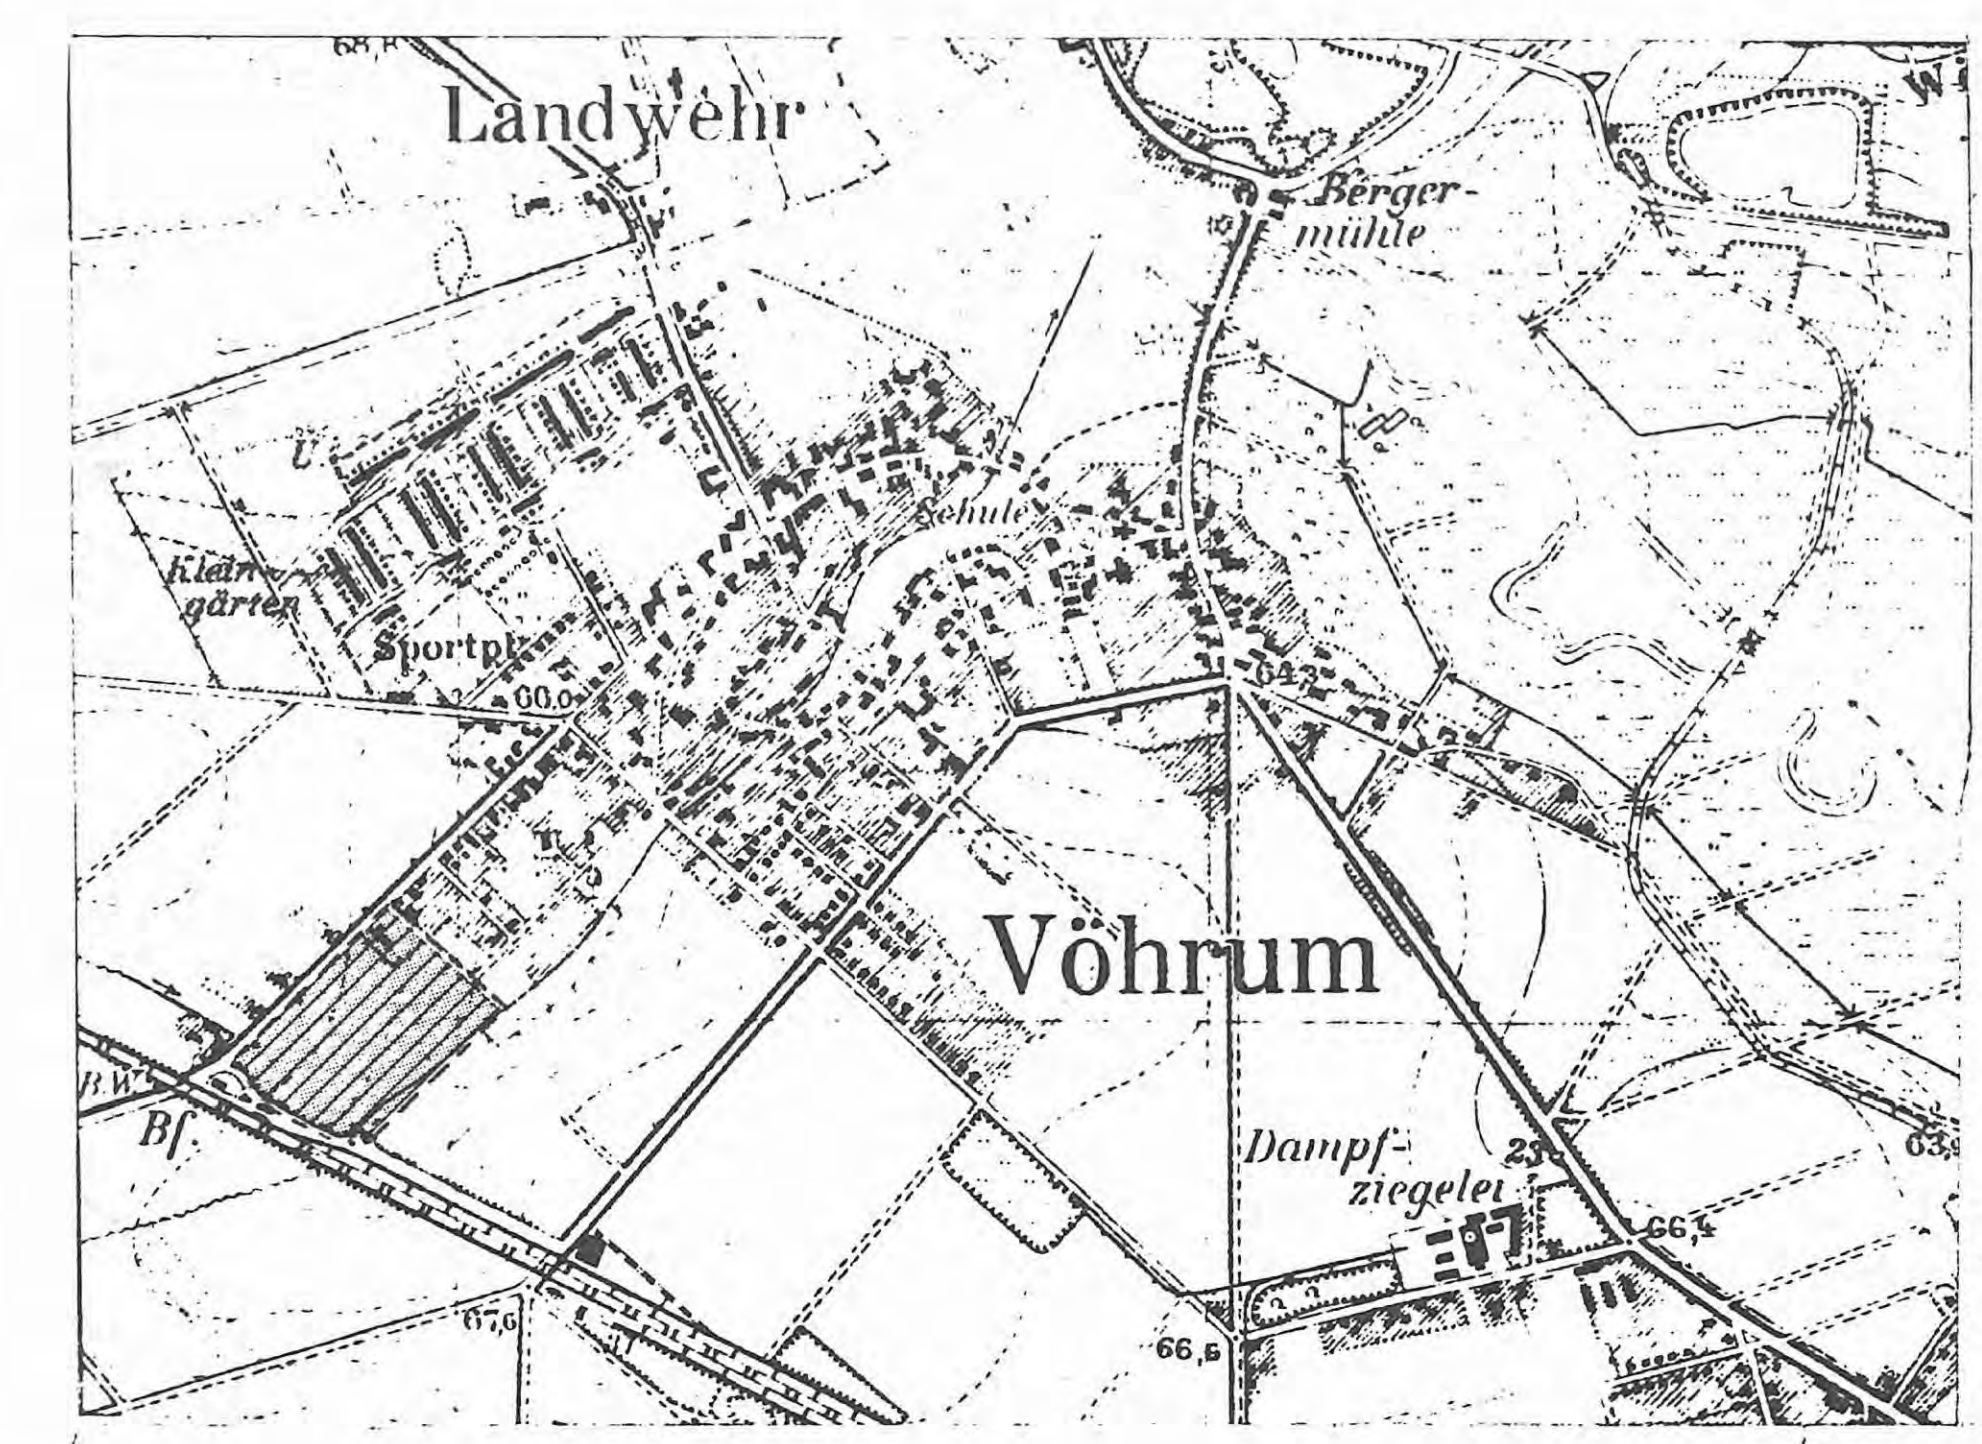

- PLANZEICHENERKLÄRUNG**
- I. BEZEICHNUNGEN**
- Grenzen und Begrenzungslinien**
- Grenze des räumlichen Geltungsbereiches des Bebauungsplanes § 9 Abs. 5 BBAuG
 - Baulinie § 23 BauNVO
 - Baugrenze § 23 BauNVO
 - Straßengrenzungslinie § 9 Abs. 1, 3 BBAuG
 - Nutzungsgrenze § 16 Abs. 4 BauNVO
- Art der baulichen Nutzung**
- WS Kleinsiedlungsgebiet § 2 BauNVO
 - WA Allgemeines Wohngebiet § 4 BauNVO
 - GE Gewerbegebiet § 8 BauNVO
- Maß der baulichen Nutzung**
- | | | | |
|---|-------|-----|------------------|
| Zahl der Vollgeschosse als Höchstgrenze | z. F. | II | § 9 u. 17 BauNVO |
| Zahl der Vollgeschosse zwingend | z. F. | II | |
| Grundflächenzahl | z. F. | 0,3 | |
| Geschoßflächenzahl | z. F. | 0,6 | |
- Bauweise und Stellung der baulichen Anlagen**
- ▲ nur Hausgruppen zulässig
 - geschlossene Bauweise
 - Stellung der baulichen Anlagen
- Verkehrsflächen:**
- Straßenverkehrsflächen § 9 Abs. 1, 3 BBAuG
 - P öffentliche Parkflächen
 - Baugrundstück für Versorgungsanlagen (Infrastruktur)
 - ⊕ Grünflächen, Kinderspielplatz
 - ▨ Flächen für Stellplätze u. Garagen § 9 Abs. 1, 1e u. 1
 - St Stellplätze 32f Gemeinschaftstellplätze
 - GA Garagen 32a Gemeinschaftsgaragen
 - Pflicht zum Anpflanzen v. Bäumen § 9 Abs. 1, 15 u. 16 BBAuG
- II. Darstellungen ohne Kurzcharakter**
- ▨ vorh. bauliche Anlagen mit vorh. Kennzeichnungen
 - vorh. Grundstücksgrenzen
 - 31 Flurstücksbezeichnungen
 - Höhenlinien

Die öffentliche Auslegung des Entwurfes des Bebauungsplanes wurde am 29. Juli 1966 bekanntgemacht.
 Der Bebauungsplan hat gem. § 9 Abs. 5 BBAuG in der Zeit vom 29. Juli 1966 bis 30. Aug. 1966 öffentlich ausgelegt.

H. Hennig
 Gemeindevorsteher

Der Bebauungsplan der Gemeinde Vöhrum wurde auf Grund der §§ 1, 2, 3 und 10 des Bundesbaugesetzes vom 11. Sept. 1966 (BBl. I S. 1111) sowie der §§ 5 der Gemeindeordnung vom 1. Sept. 1966 (BBl. I S. 1111) in der zuletzt gültigen Fassung vom 11. Sept. 1966, mit folgenden Bestimmungen:

Vöhrum, den 11. Sept. 1966
K. Kiste
 Bürgermeister u. *H. Hennig*
 Der Gemeindevorsteher

Der genehmigte Bebauungsplan wurde am 20. März 1969, 31. März 1969 genehmigt und in der Zeit vom 20. März 1969 bis 31. März 1969 ausgestellt.
 Nach Ablauf der in der Hauptabstimmung vorgesehenen Auslegungsfrist wurde der Bebauungsplan am 1. April 1969 rechtsverbindlich.
 Vöhrum, d. 1. April 1969

VÖHRUM LANDKREIS PEINE
 BEBAUUNGSPLAN NR. XII / 1
 "VÖHRUM SÜD-WEST 2"
 M.: 1:1000

Genehmigt
 gem. § 11 des Bundesbaugesetzes vom 23. 6. 1962 (BBl. I S. 841) nach Maßgabe seiner Verfügung vom heutigen Tage - d. 1. April 1969 (12)
 Hildesheim, den 1. April 1969
 Der Ratsvorsitzende
M. Müller