

Erklärung der Planunterlage

- Flurstücksgrenze mit Grenzmaß
- $\frac{207}{6}$ Flurstücksnummer

Erklärung der Festsetzungen

- WA Allgemeines Wohngebiet
- I Zahl der Vollgeschosse
- 0,4 Grundflächenzahl
- 0,5 Geschäftszahl
- o Offene Bauweise
- - - - - Baugrenze
- ▭ Straßenverkehrsfläche
- P Öffentl. Parkfläche mit Anzahl der Parkplätze
- - - - - Straßenbegrenzungslinie
- ▭ Grenze des räumlichen Geltungsbereiches des Bebauungsplanes
- ▨ Geänderter Planbereich
- ↔ Stellung der baul. Anlagen - Hauptgebäude-richtung

Der Entwurf des Bebauungsplanes wurde ausgearbeitet durch das Hochbauamt, Abt. Stadtplanung.
Sachbearbeiter: Orter

Peine, den 30.3.1979/30.4.1979

Dezernent für das Bauwesen

W. W. W.

Stadtbaurat

Der Rat der Stadt Peine hat in seiner Sitzung am 20.9.1979 die Änderung des Bebauungsplanes gemäß § 10 des Bundesbaugesetzes (BBauG) in der Fassung vom 18.8.1976 (BGBI. I S. 2256) als Satzung beschlossen.

Peine, den 23.11.1979

W. W. W.
Bürgermeister Stadtdirektor

Im Amtsblatt für den Landkreis Peine sind Ort und Zeit der Auslegung dieser Änderung des Bebauungsplanes am 12.11.1979 bekanntgemacht worden.

Die Änderung des Bebauungsplanes wurde mit der Bekanntmachung rechtswirksam.

Die vereinfachte Änderung des Bebauungsplanes mit Begründung wird gemäß § 12 BBauG zu jeder-maligen Einsicht bereitgehalten.


Peine, den 23.11.1979



Stadtdirektor

Übersichtsskizze

Unget Maßstab 1:100 000

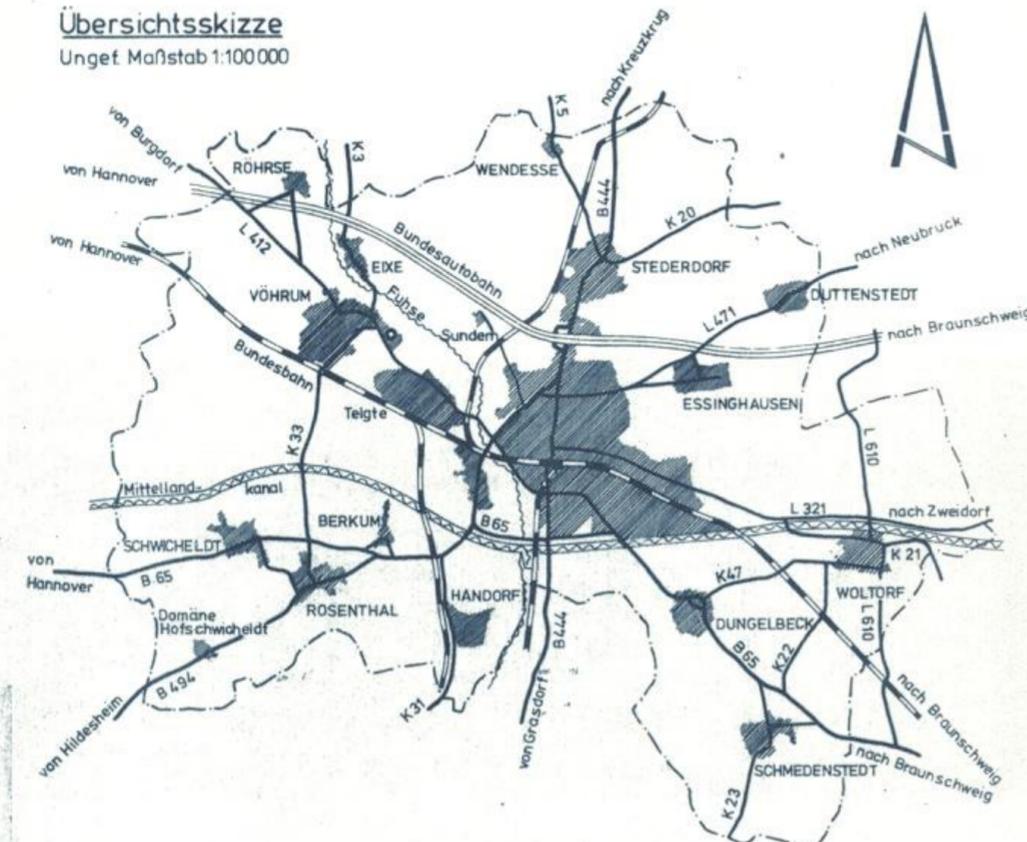

STADT PEINE

Bebauungsplan Nr. XVII

(Zur Wasserburg)

-Vöhrum-

1. (vereinfachte) Änderung

Gemeinde	Peine
Kreis	Peine
Regierungsbezirk	Braunschweig
Gemarkung	Vöhrum
Flur	7
Maßstab	1:1000