


Gestaltungsvorschlag für eine zusätzliche Rampe an der AS "Peine-Ost"

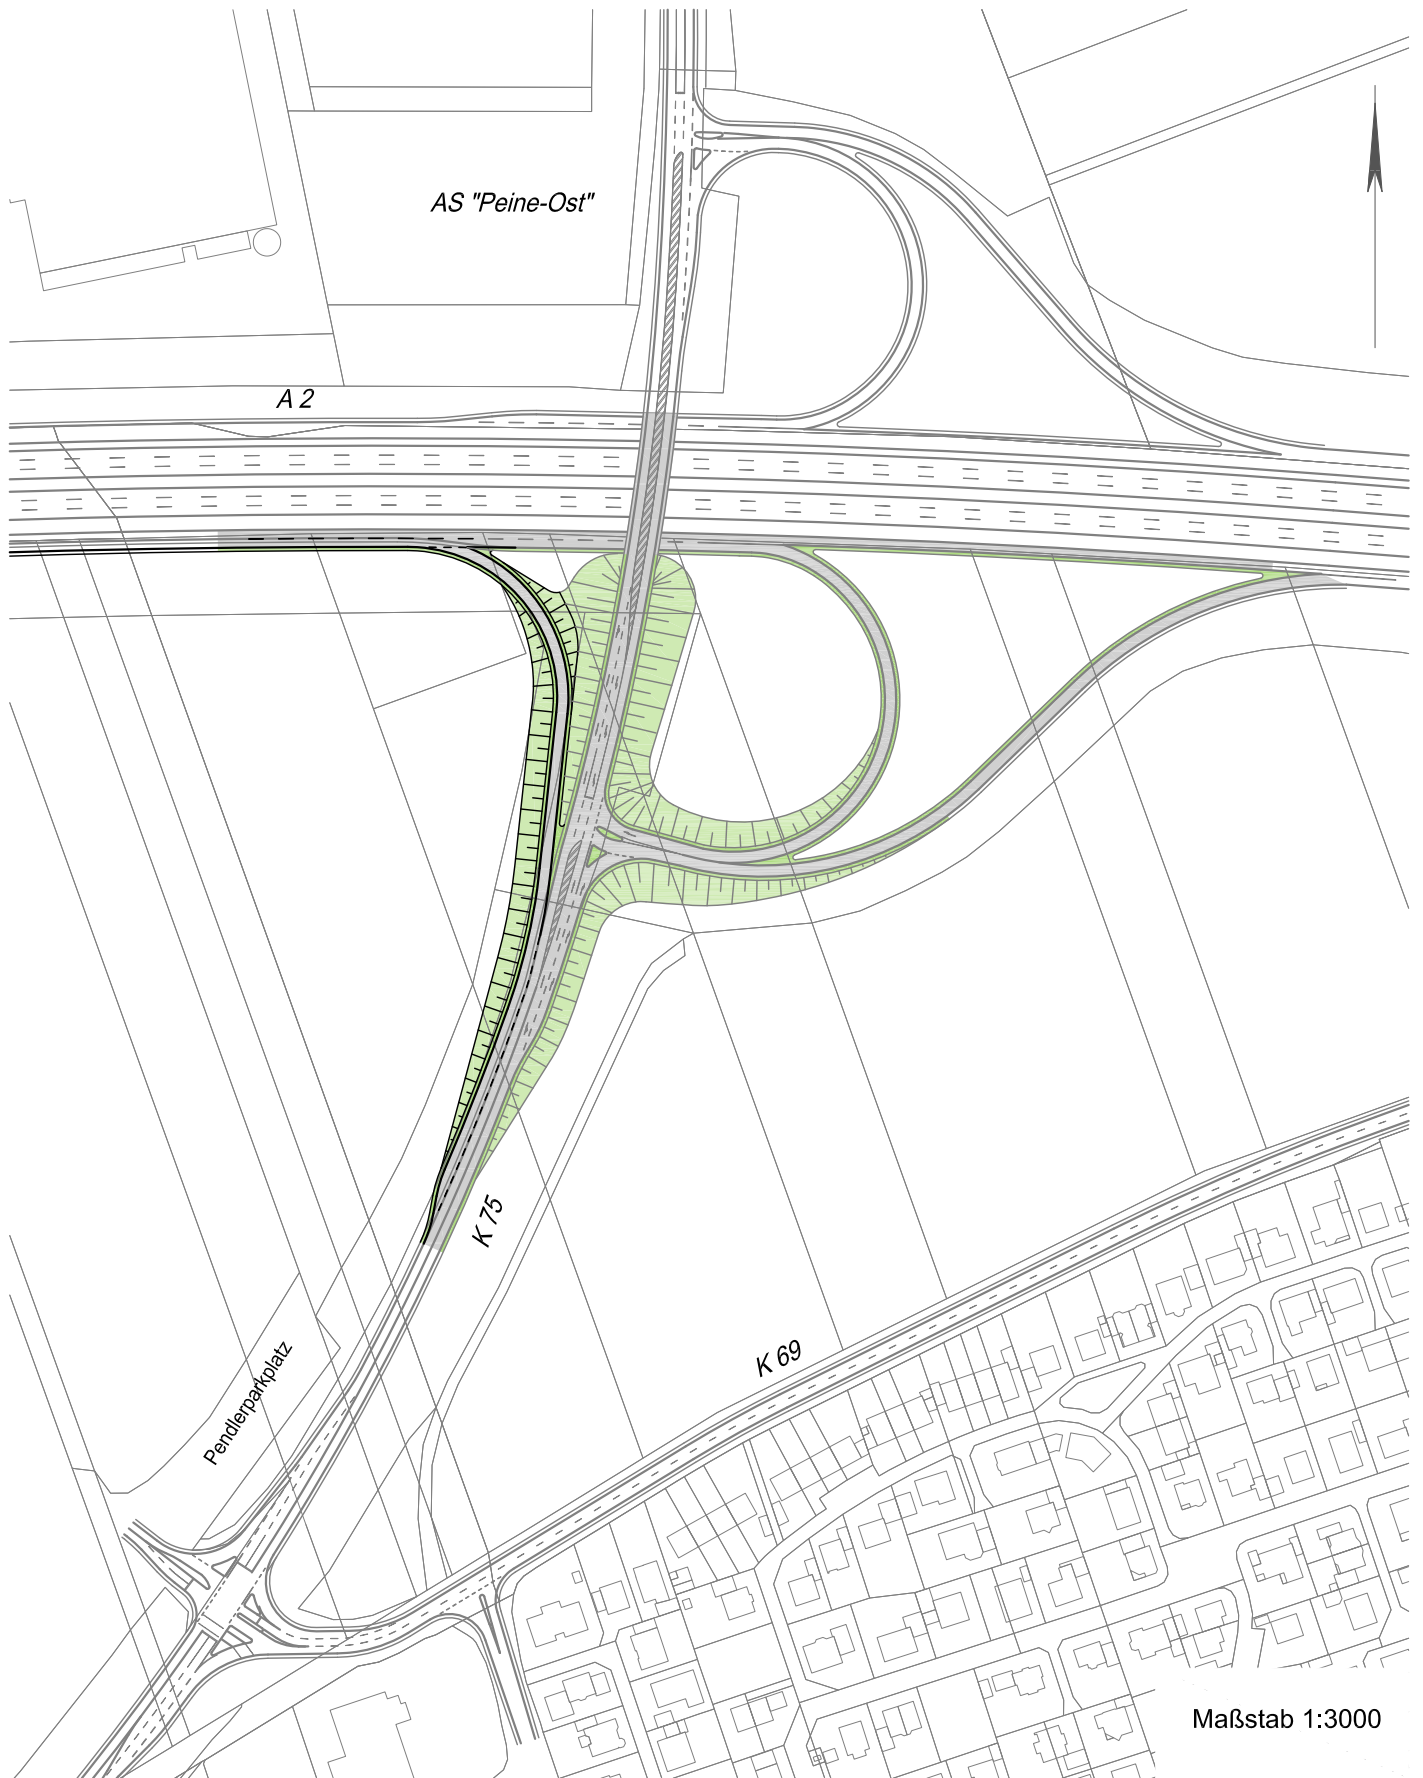

Maßstab 1:3000

i:\peine\vep 2018\grafik\peine_rampe_200324

