Ansichten

Anlage 3 zur Begründung

590/400

Ansicht Nord

Ansicht Ost

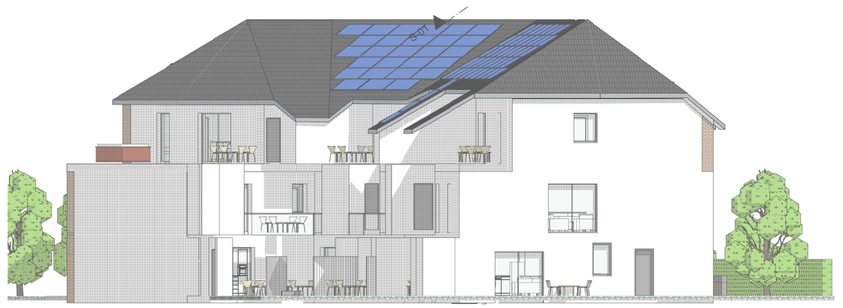

Ansicht Süd

Ansicht West

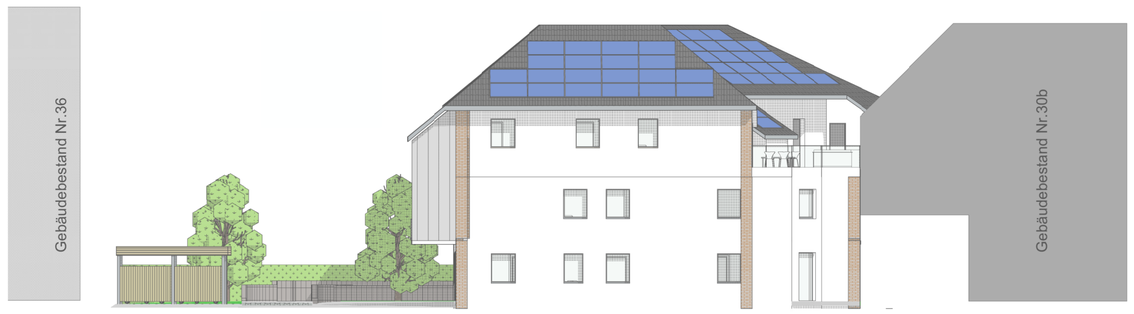

Die Ansichten zum Vorhabenplan wurde erstellt von:

Bauvorhaben:	Mehrfamilienpassivhaus Sundernstraße 32 u. 34 31224 Peine	Gezeichnet:	E. Verfürth
Bauherr:	Jörg Weigang u. Ulrich Ginsburg Ernst-Moritz-Arndt-Str.52 31224 Peine	Geändert:	16.06.2021
Planverfasser:	Planungs und Baubetreuungsbüro Posener Straße 32 31228 Peine OT Vöhrum		
Leistungsstufe:	Leistungsstufe 4 Genehmigungsplanung	Datum:	14.11.2020
Planungstitel:	Ansichten Nord und Ost	Massstab:	1-100
		Plan Nr.:	Plan L4-09.3 Plan L4-10.2

Stadt Peine

Ansichten zum Vorhaben- und Erschließungsplan Nr. 24

„Mehrfamilienhaus in der Sundernstraße - südlich Kornbergweg“ - Peine

Gemarkung: Peine **Flur: 2** **Maßstab: 1 : 200**

Dr.-Ing. W. Schwerdt Büro für Stadtplanung Partnerschaft mbB - Waisenhausdamm 7 - 38100 Braunschweig