


GEMEINDE BERKUM — BEBAUUNGSPLAN „MÜHLENKAMP“


DER ERLÄUTERUNGSBERICHT IST BESTANDTEIL DIESES PLANES.

ORTSLAGE BERKUM

M. 1:500

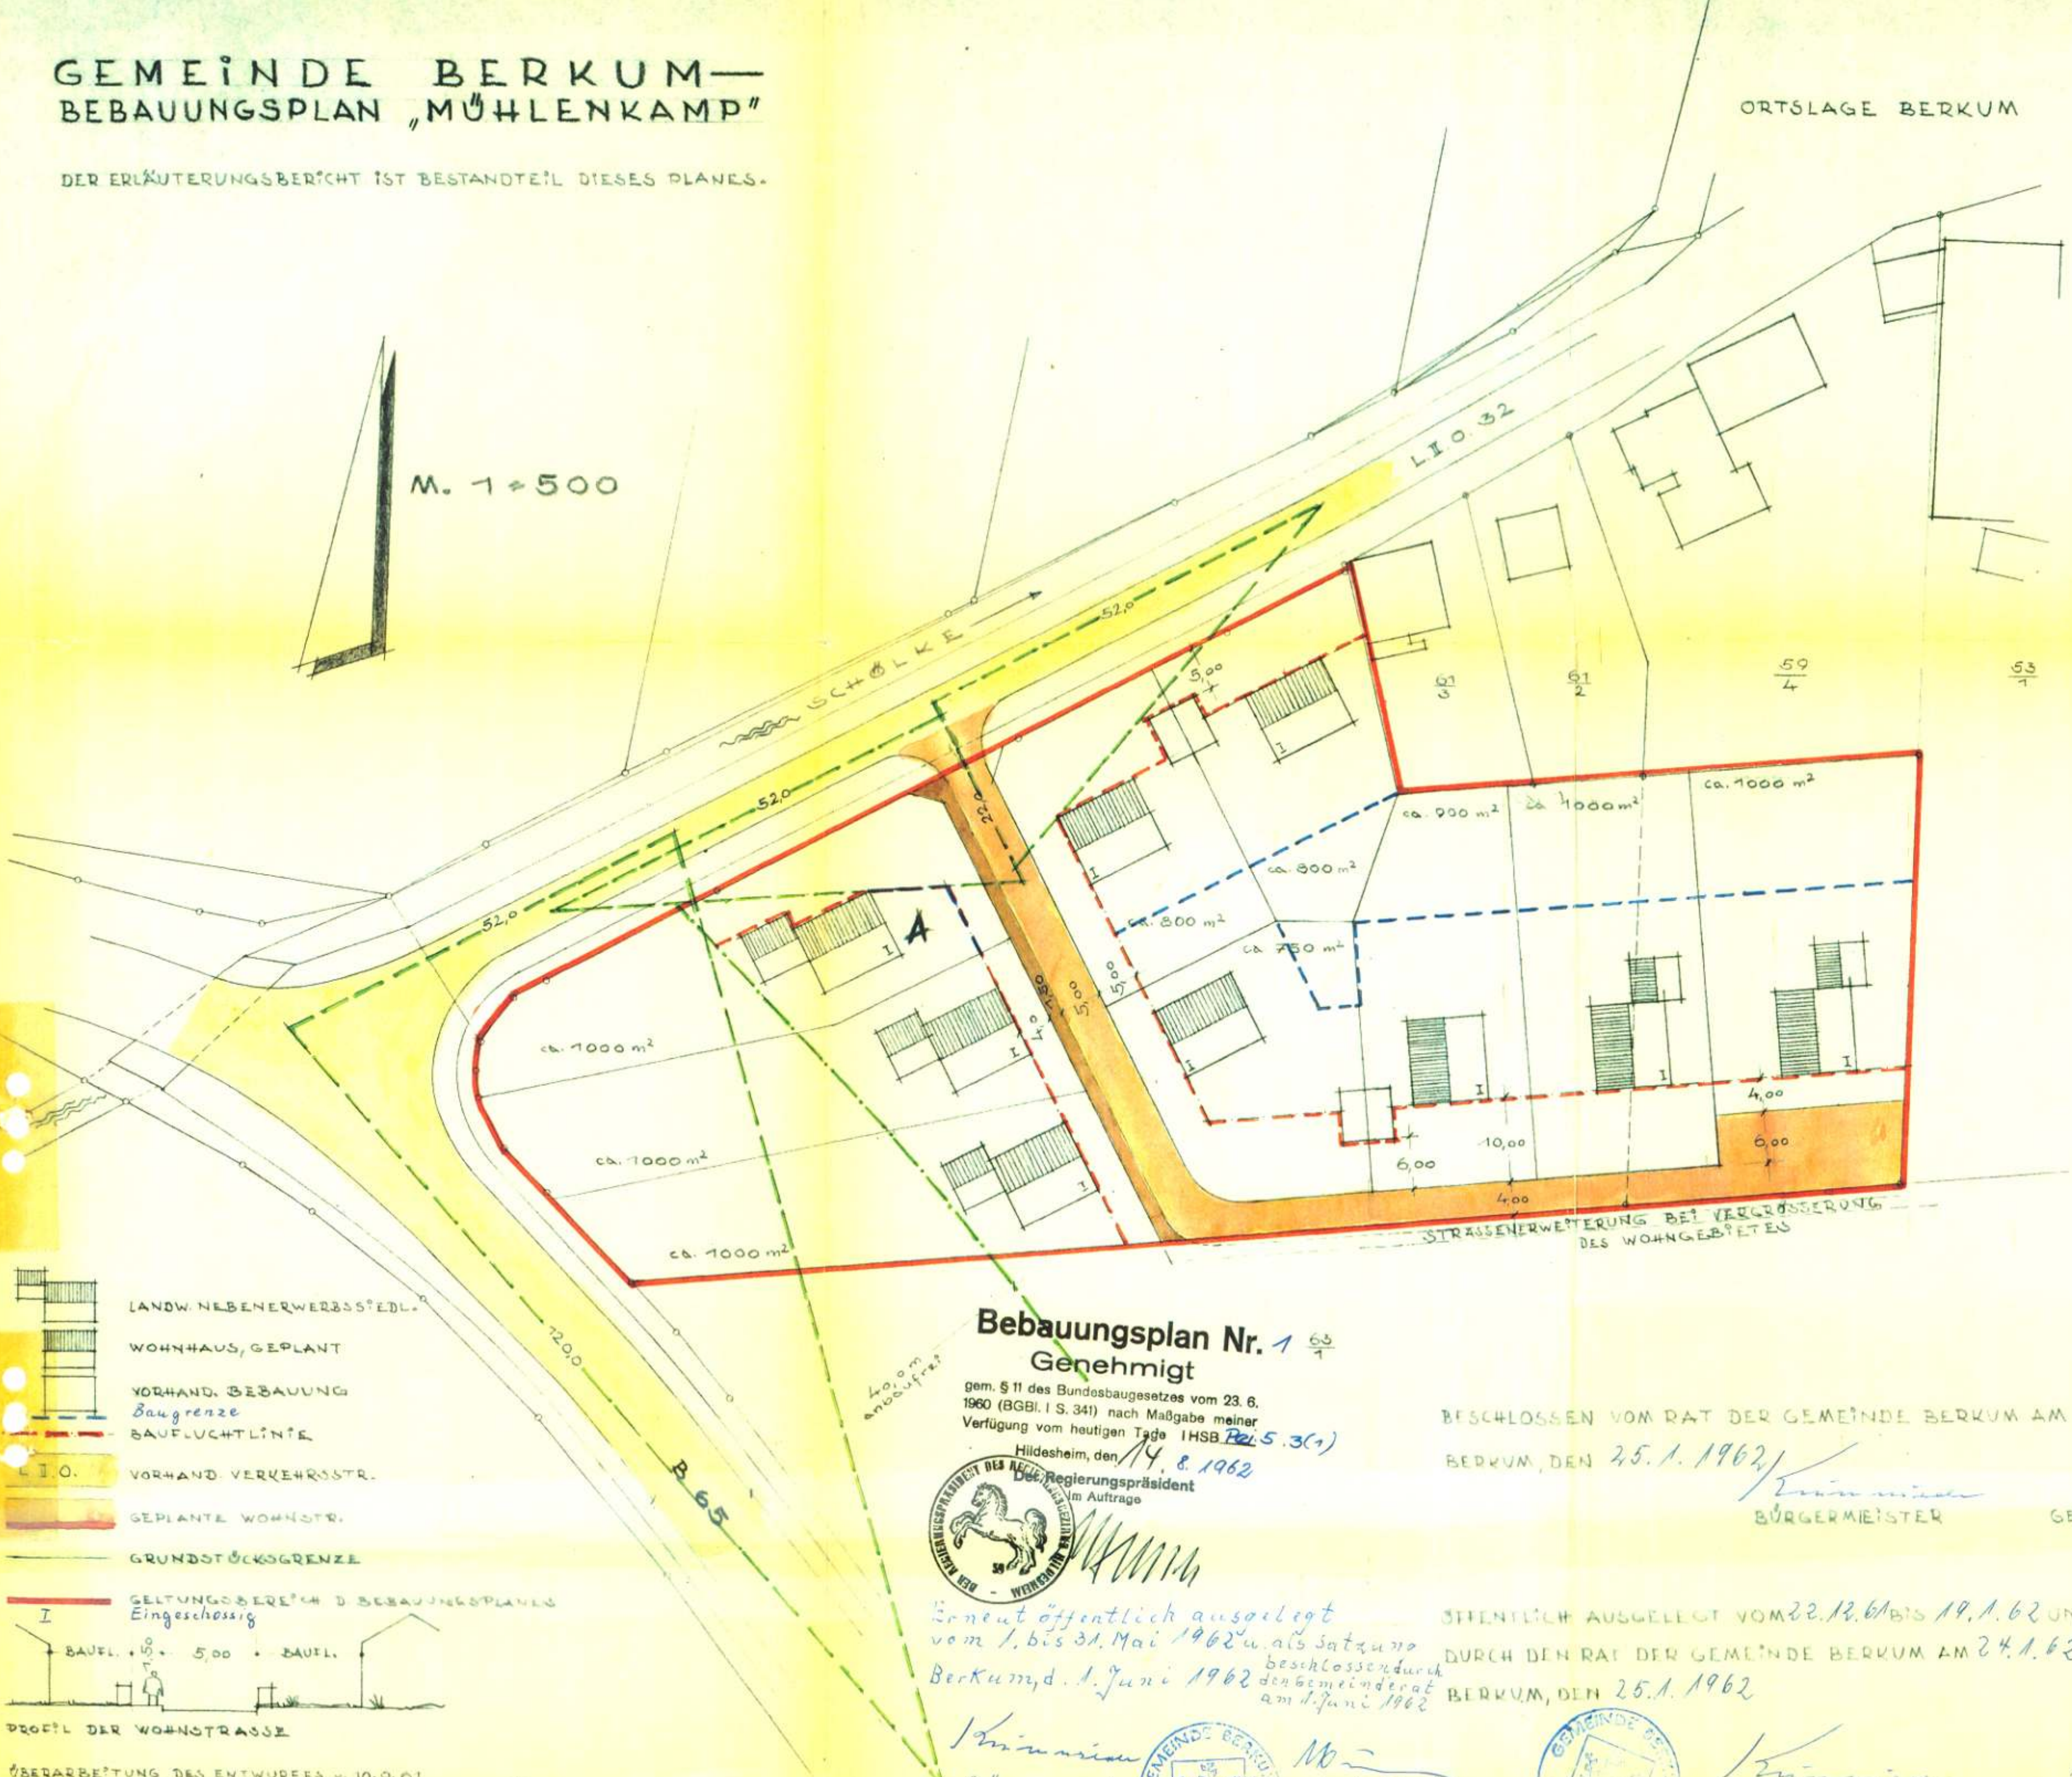

- LANDW. NEBENERWERBSIEDL.
- WOHNHAUS, GEPLANT
- VORHAND. BEBAUUNG
- Baugrenze
- BAUFLUCHTLINIE
- L.I.O.
- VORHAND. VERKEHRSTR.
- GEPLANTE WOHNSTR.
- GRUNDSTÜCKSGRENZE

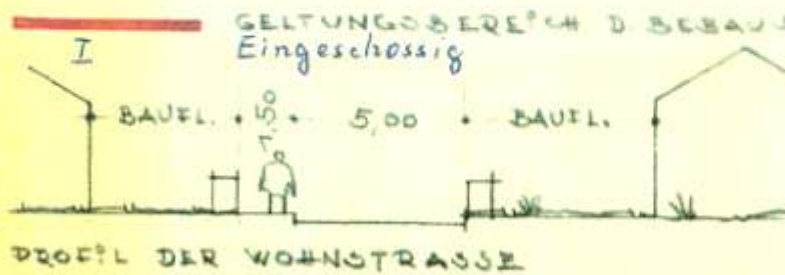

ÜBERARBEITUNG DES ENTWURFS V. 10.9.61
LANDKREIS PEINE, HOCHBAUABT./ORTSPLANUNG
PEINE, DEN 6.12.1961

Dügg
DIPLOM-INGENIEUR

Bebauungsplan Nr. 1 ⁶⁵/₁ Genehmigt

gem. § 11 des Bundesbaugesetzes vom 23. 6. 1960 (BGBl. I S. 341) nach Maßgabe meiner Verfügung vom heutigen Tage IHSB Pei 5.3(1)
Hildesheim, den 14. 8. 1962
Der Regierungspräsident
im Auftrage



Erneut öffentlich ausgelegt
vom 1. bis 31. Mai 1962 u. als Satzung
beschlossen durch
den Gemeinderat
am 1. Juni 1962
Berkum, d. 1. Juni 1962

Künimann
Bürgermeister
Mö...
Gemeindevize



BESCHLOSSEN VOM RAT DER GEMEINDE BERKUM AM 10. 9. 1961
BERKUM, DEN 25. 1. 1962
Künimann
BÜRGERMEISTER
Mö...
GEMEINDE-DIREKTOR

ÖFFENTLICH AUSGELEGT VOM 22. 12. 61 BIS 19. 1. 62 UND ALS SATZUNG
DURCH DEN RAT DER GEMEINDE BERKUM AM 24. 1. 62 BESCHLOSSEN.
BERKUM, DEN 25. 1. 1962



Künimann
BÜRGERMEISTER
Mö...
GEMEINDE-DIREKTOR