

BEBAUUNGSPLAN NR. XI


GEMEINDEBEZIRK VÖHRUM FLUR 7
LANDKREIS PEINE

LEGENDE:

- ORTSSTRASSE VORHANDEN
- ORTSSTRASSE GEPLANT
- PRIVATE FREIFLÄCHE VORHANDEN
- PRIVATE FREIFLÄCHE GEPLANT
- GRENZE DES PLANBEREICHES
- BAULICHE ANLAGEN**
- REINES WOHNGEBIET
GESCHOSSFLÄCHENZAHL 0,3
- BEBAUUNG VORHANDEN
- BEBAUUNG GEPLANT
EINGESCHOSSIG MIT
FLACHDACH
- GARAGE MIT FLACHDACH
- EINSTELLPLÄTZE
- STRASSENBEGRENZUNG
GRUNDSTÜCKSGRENZE
- ZWINGENDE BAULINIE VORHANDEN
- ZWINGENDE BAULINIE GEPLANT
- BAUGRENZE VORHANDEN
- BAUGRENZE GEPLANT
- STRASSENBEGRENZUNGSLINIE VORHANDEN
- STRASSENBEGRENZUNGSLINIE GEPLANT
- OFFENTLICHE FREIFLÄCHE
(FRIEDHOF)
- ORTSNETZ - FREILEITUNG
- HOLZMAST MIT BELEUCHTUNG
- BETONMAST MIT BELEUCHTUNG
- WASSERVERSORGUNGSLINIE
- REGENWASSERENTWÄSSERUNG MIT SCHACHT
- SCHMUTTWASSERENTWÄSSERUNG MIT SCHACHT

ANSCHLUSS VERSORGLINGSLEITUNG
SIEHE BEBAUUNGSPLAN NR. IX VOM JANUAR 1963

von Hannover

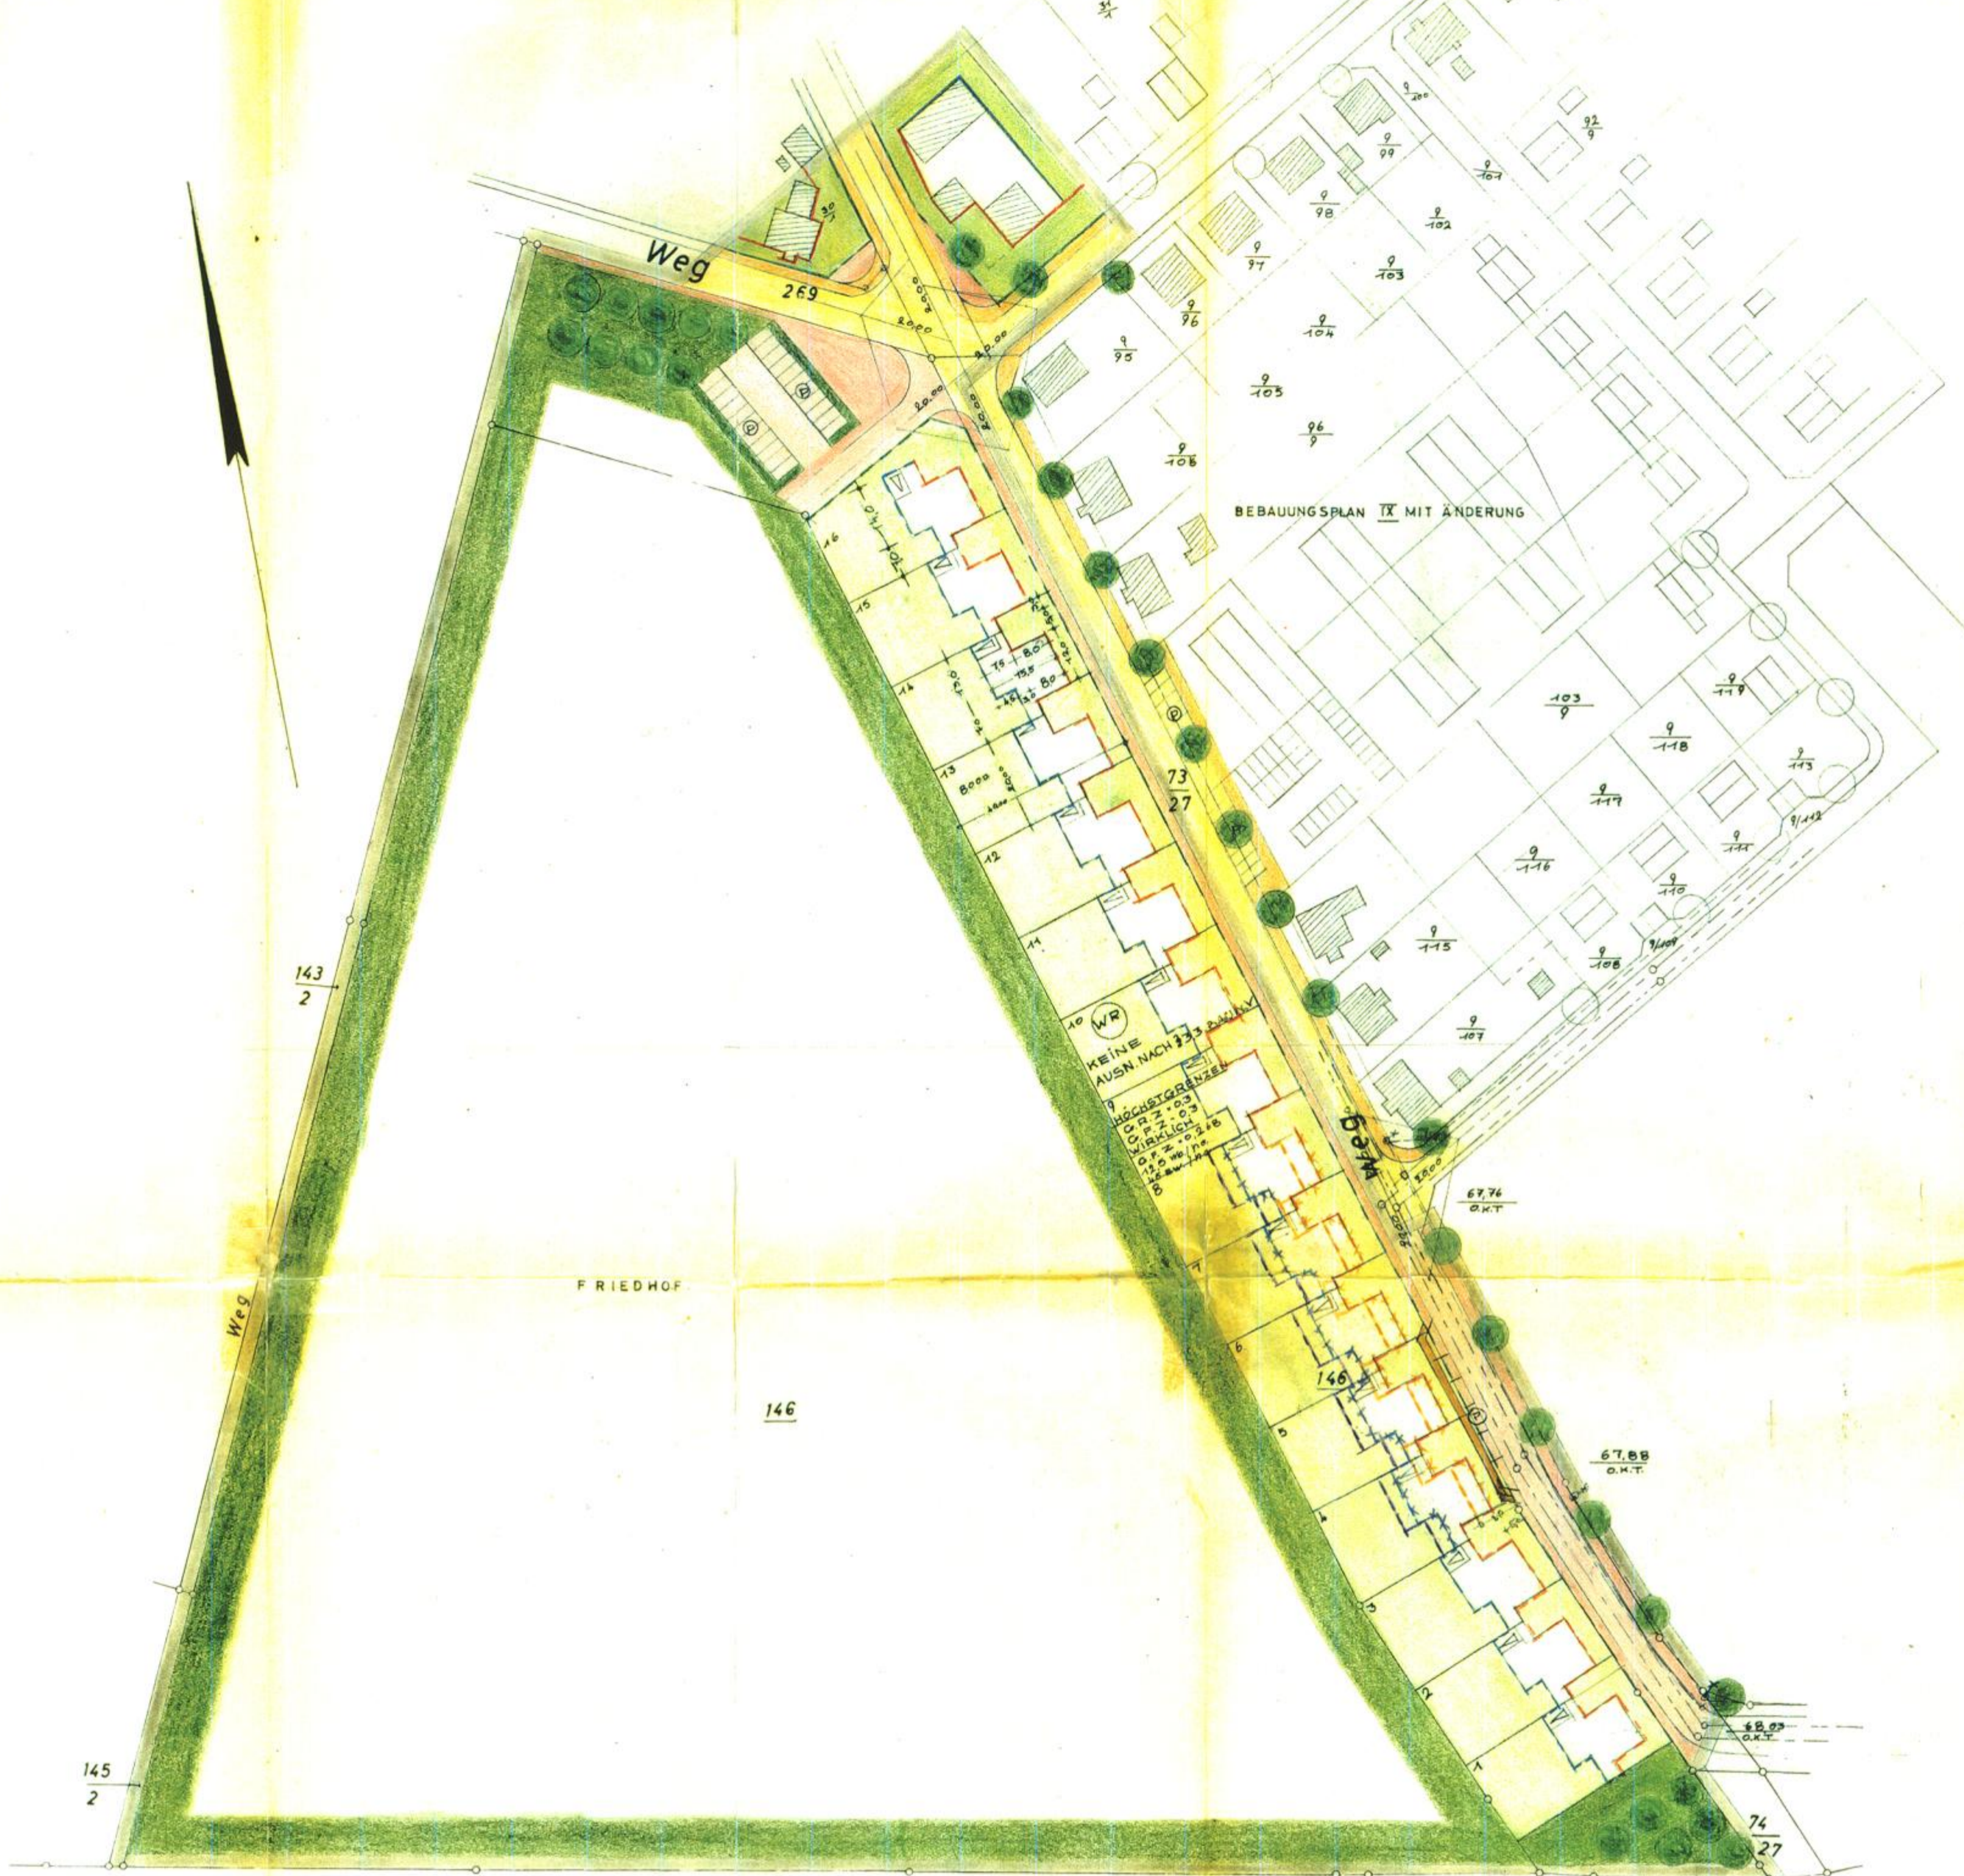


BEBAUUNGSPLAN IX MIT ÄNDERUNG



ANSCHLUSS SIEHE BEBAUUNGSPLAN IX

LÄNGSSCHNITT
LÄNGEN M 1:1000
HÖHEN M 1:100

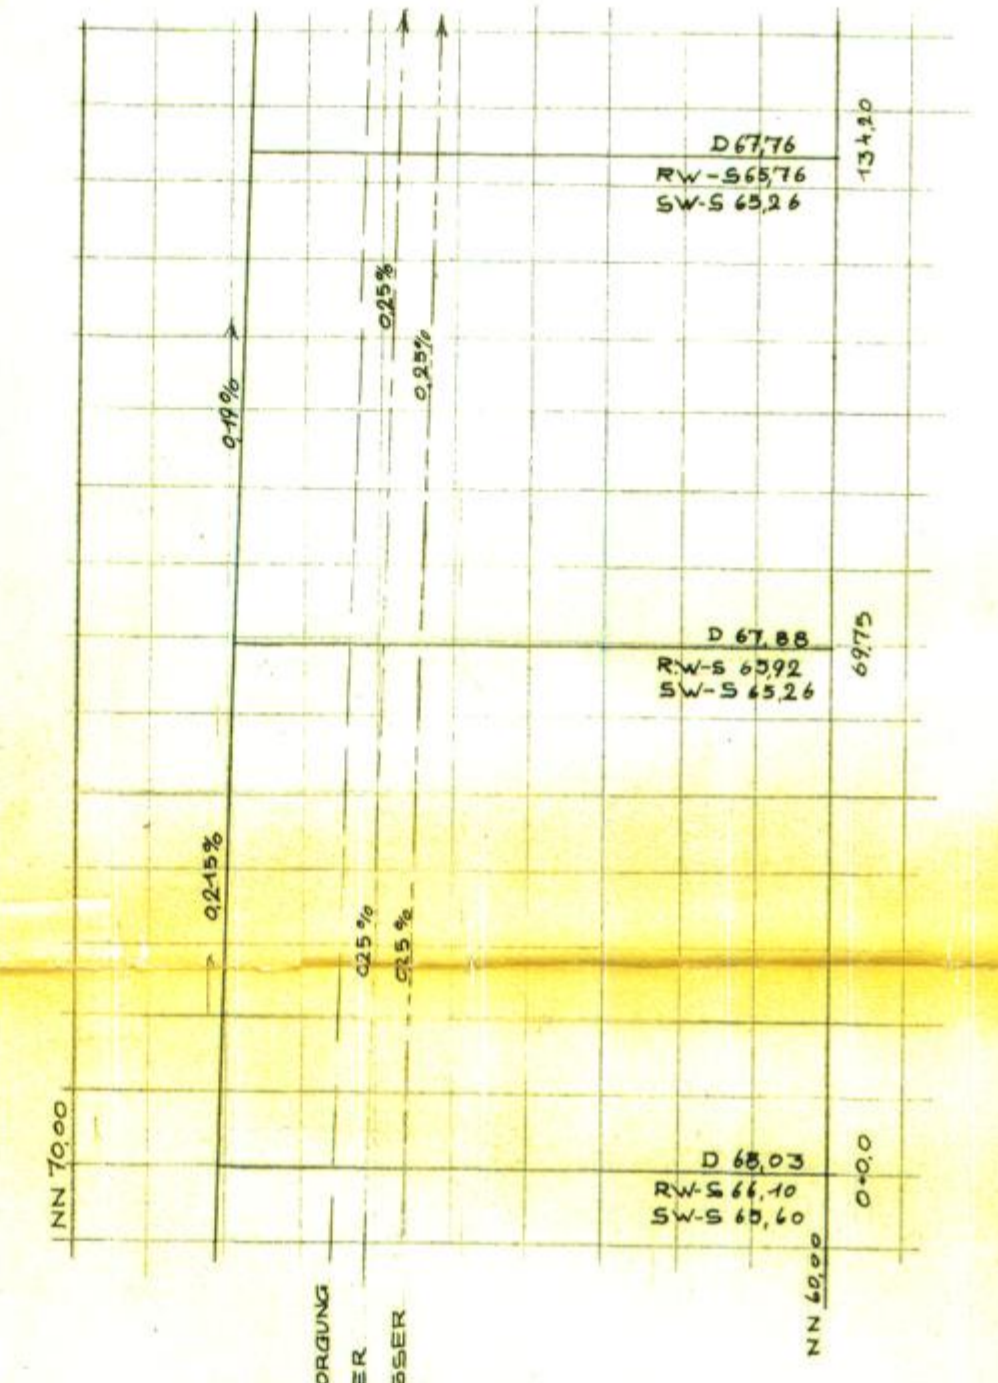

DIE RICHTIGKEIT DES PLANES IN VERMESSUNGS-
TECHNISCHER HINSICHT WIRD BESCHIEGT.
PEINE DEN 11.2.1964
KLINGER ÖFF. BEST. VERM. ING.
GRENZLINIEN DER PARZELLEN 146/146, 145/2,
143/2, 269, 73/27, 74/27, 76/26;
DEI ÜBRIGEN EINTRAGUNGEN ERFOLGTEN VON
DEN ARCHITEKTEN.

Gemarkung Telgte Flur 1

M. 1:1000

Der Verwaltungsausschuss
beschließt / nimmt Kenntnis
in der Sitzung vom 25. Sep. 1963
Der Bürgermeister: *g. v. Fichte*
Der Gemeindevorstand: *Handkehorst*

Eisenbahn

nach Braunschweig

Veröffentlicht
Vöhrum, den 25. Nov. 1965
Der Gemeindevorstand: *Handkehorst*
Der Gemeindevorstand: *Handkehorst*



DIESER PLAN WURDE MIT SEINEN ANLAGEN ALS ORTSSATZUNG AUF GRUND § 10 DES
BUNDESBAUGESETZES VOM 23.6.1960 IN DER SITZUNG DES RATES DER GEMEINDE
VÖHRUM AM: 18. März 1964 BESCHLOSSEN
VÖHRUM DEN: 18. März 1964

DER BÜRGERMEISTER:
Meister



DER GEMEINDEDIREKTOR:
Handkehorst



DIESER PLAN MIT BEGRÜNDUNG HAT IN DER ZEIT
VOM 30. Jan. 1964 BIS 1. März 1964 ÖFFENTLICH AUSGELEGEN

DER GEMEINDEDIREKTOR:
Handkehorst

BEBAUUNGSPLAN NR. XI

GEMEINDEBEZIRK VÖHRUM FLUR 7
LANDKREIS PEINE

AUFGESTELLT IM AUFTRAG DER GEMEINDE VÖHRUM

LEHRTE IM SEPTEMBER 1963
DER ARCHTEKT:

Genehmigt
gem. § 11 des Bundesbaugesetzes vom 23. 6.
1960 (BGBL I S. 341) nach Maßgabe meiner
Verfügung vom heutigen Tage THSB. 2. 52. 3 (M)
Hildesheim, den 16. Okt. 1967
Der Regierungspräsident
im Auftrage



HORNREITEL & SCHULZE
ARCHITECTEN
Vöhrum