




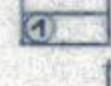







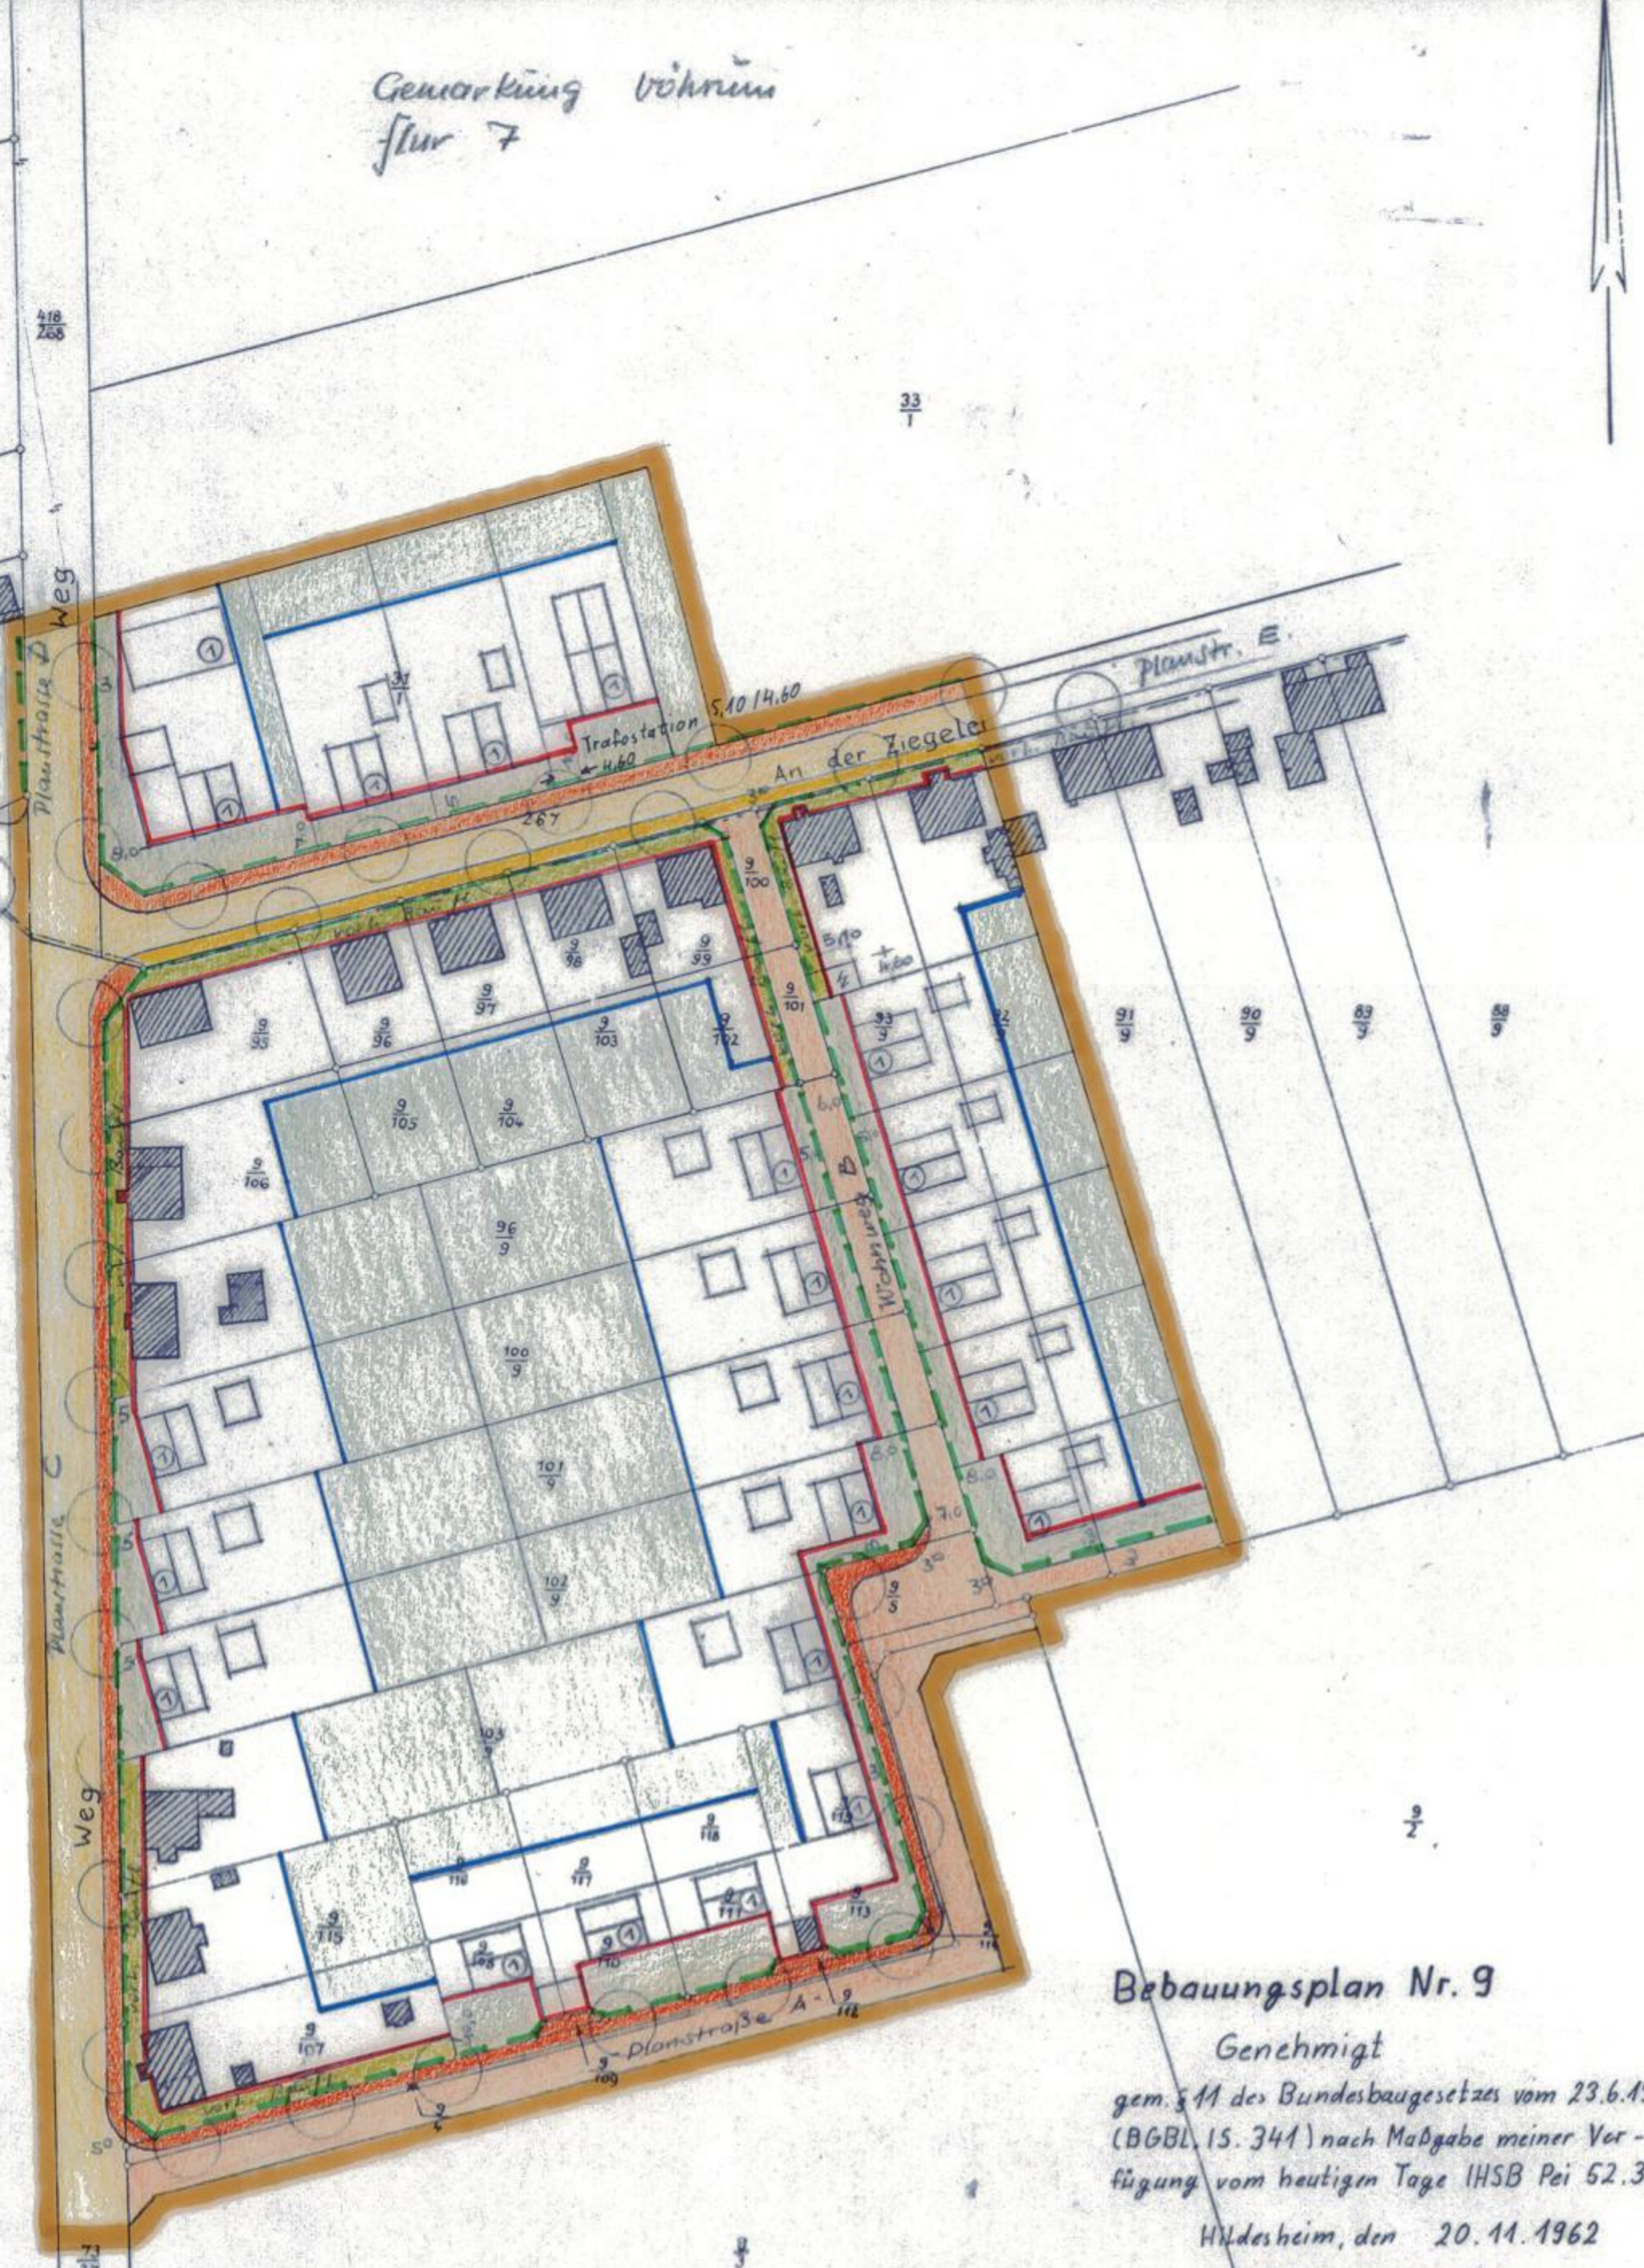
Gemarkung Vöhrum
flur 7

Bebauungsplan Nr. IX
"An der Ziegelei"
Vöhrum, Landkreis Peine
M. 1: 1000
Straßenprofile M. 1: 200

Gemeindebezirk
Vöhrum
Landkreis - Peine

Legende

-  Ortsstrasse vorhanden
-  Ortsstrasse geplant
-  private Freifläche
-  Grenze des Rauberrichts
-  Vorhandene Bebauung
-  Geplante Bebauung 1-geschosig mit ausgebautem Dachgeschoss u. Hall mit Garage, vom Drümpel zugestaut, Satteldach 40-50°
-  Nebengeordnete Gebäude, 1-geschosig mit flachgenüstem Dach
-  Straßenbegrenzung
-  Zwingende Baulinie
-  Baumgrenze
-  Gemarkungsgrenze



Gemarkung Teilge
flur 1.

Bebauungsplan Nr. 9

Genehmigt
gem. § 11 des Bundesbaugesetzes vom 23.6.1960
(BGBL. 15. 341) nach Maßgabe meiner Ver-
fügung vom heutigen Tage IHSB Pei 52.3 (9)






Hildesheim, den 20.11.1962

Der Regierungspräsident
im Auftrage

Voröffentlicht
Vöhrum, den 15. Nov. 1962
Der Gemeindevorstand

folgende Anlagen sind Bestandteil dieses Planes:

- Anlage 1 : Versorgungsanlagen mit Höhenangaben
- Anlage 2 : Erläuterungsbericht.
- Anlage 3 : Höhenangaben zur Entwässerung und zum Straßenbau

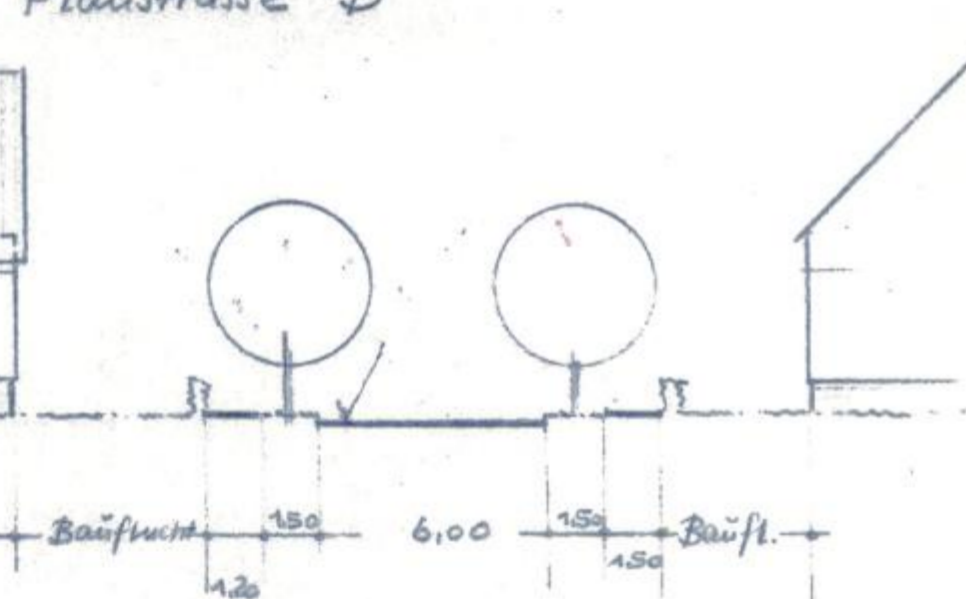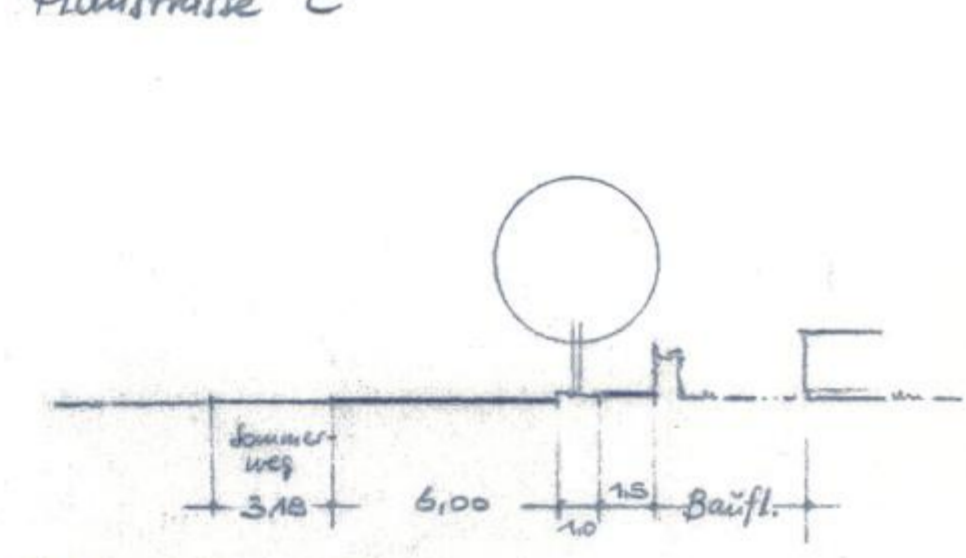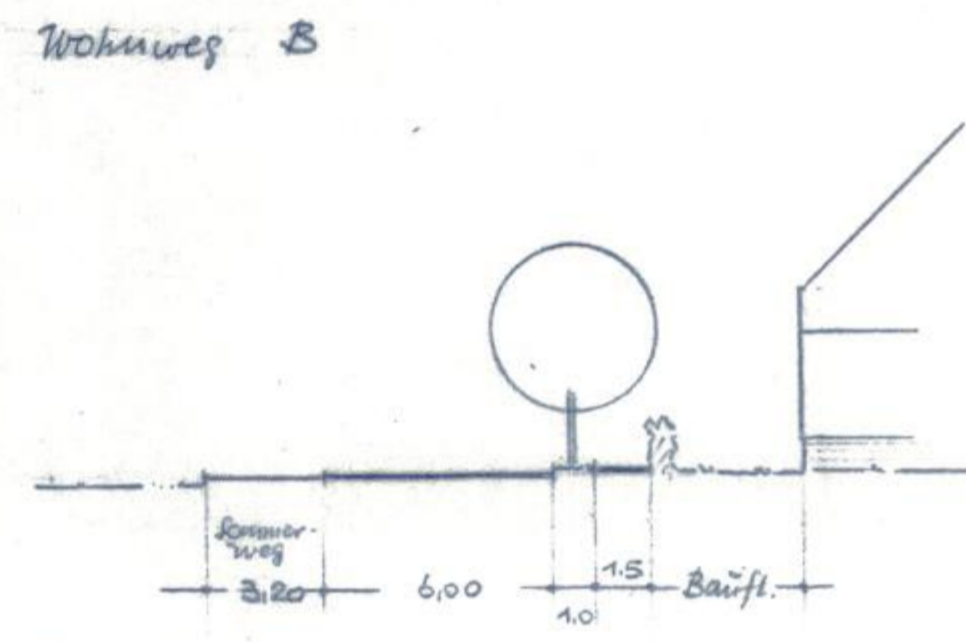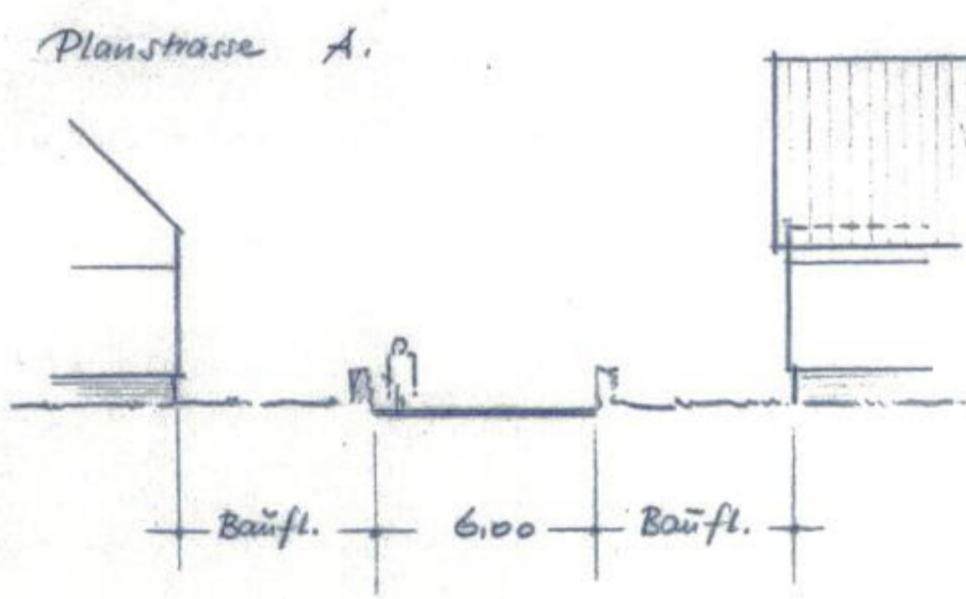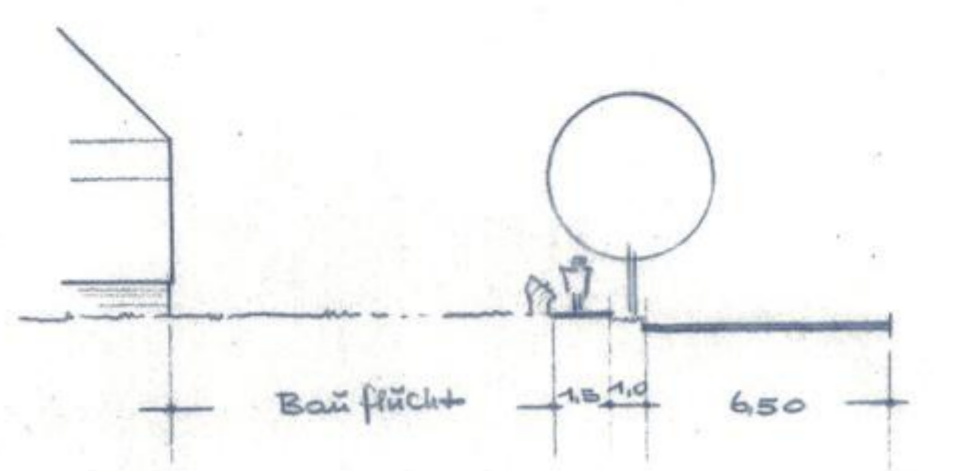

Die Richtigkeit des Planes in
vermessungstechnischer Hinsicht
wird bescheinigt.

Peine, den 6.3.1962

Klunger
Off. Best. Verm. Ing.

Aufgestellt im Auftrage
der Gemeinde Vöhrum
Vöhrum, im April 1962

Junfermann
Architekt

Dieser Plan wurde mit seinen Anlagen
als Ortsplanung auf Grund § 10 des Bun-
desbaugesetzes vom 23.6.1960 in der
Sitzung des Rates der Gemeinde Vöhrum
am 13. Juli 1962 beschlossen

Vöhrum, den 1. August 1962
Bürgermeister Gemeindevorstand

Dieser Plan hat in der
Gemeinde Vöhrum vom
27.6.1962 bis 28.7.1962
öffentlich ausgelegt

Vöhrum, den 15. Nov. 1962
L.S. Gemeindevorstand

Beschlossen vom Rat der Ge-
meinde Vöhrum in der Sitzung
vom ... nach dem
Wahlbeschluss der Verordnungs-
maßnahme der Veröffentlichung
und der Einwendungen.

Vöhrum, den ...
Bürgermeister L.S. Gen. Dir.